


PORTIFÓLIO DE MOBILIÁRIO, PLAYGROUD E LIXEIRAS.


ÁREA MÍNIMA P/ INSTALAÇÃO (NORMA): 9m x 7m

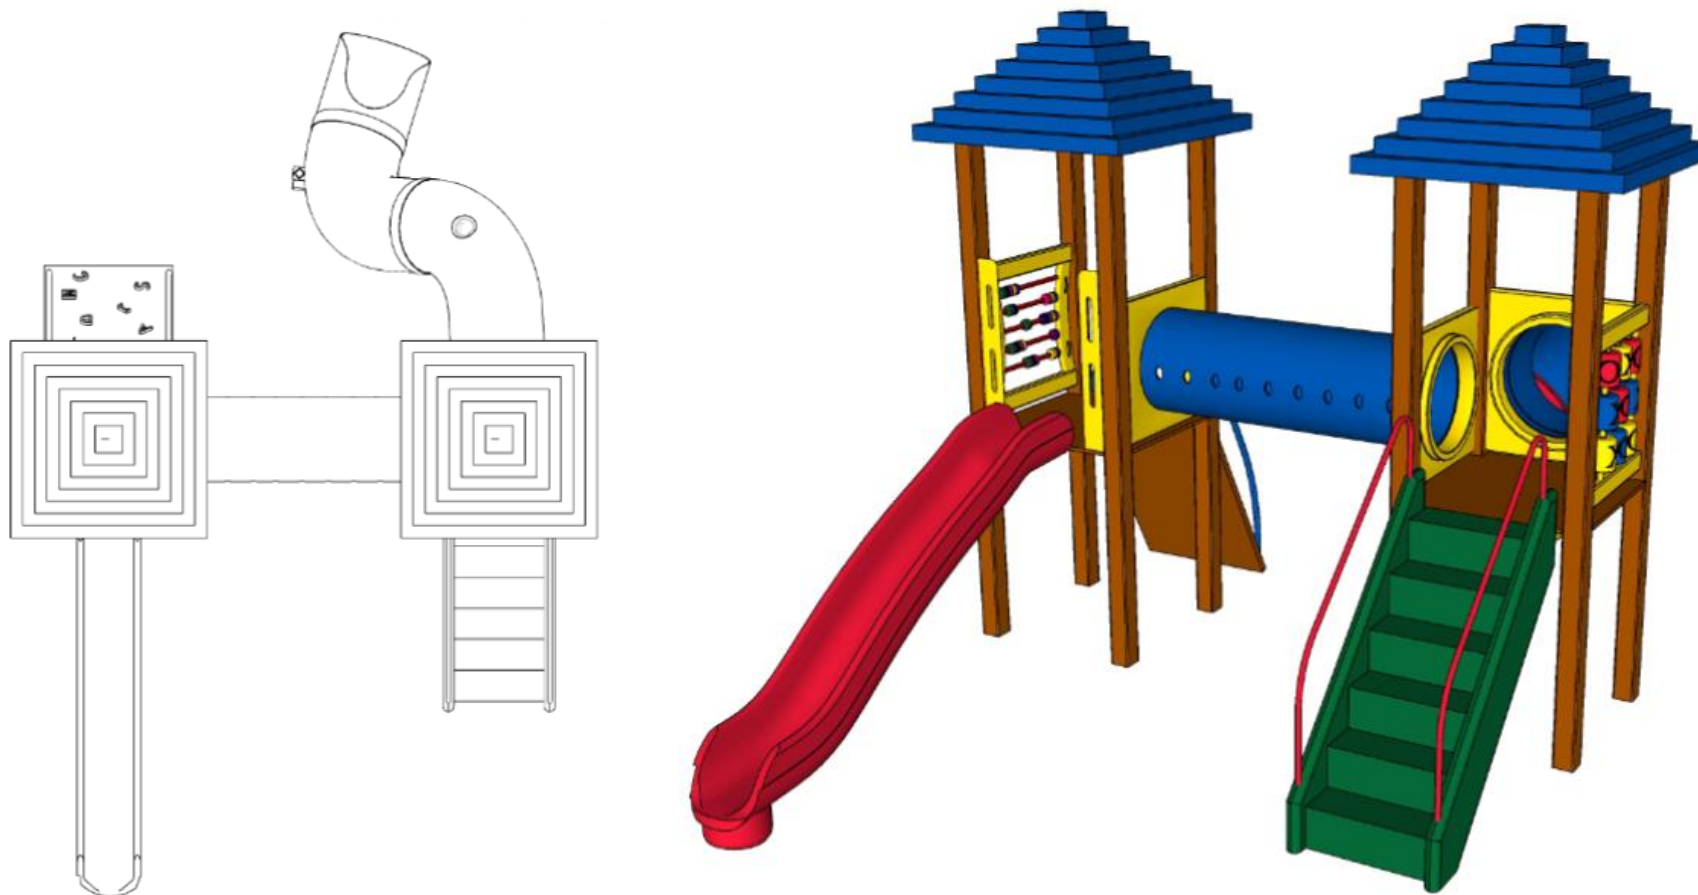

01	1.1	PLAYGROUND - 02 TORRES COBERTAS (OBS.:VERIFICAR DESCRIÇÃO COMPLETA NO EDITAL E TERMO DE REFERENCIA).	UND	05	RS 39.543,87
----	-----	--	-----	----	--------------




ÁREA MÍNIMA P/ INSTALAÇÃO (NORMA): 9m x 9m

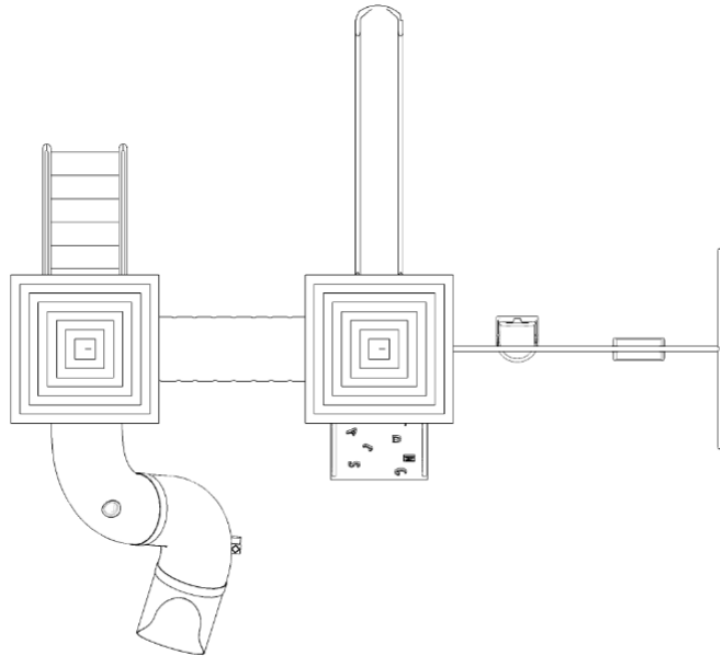

1.2	PARQUE INFANTIL MADEIRA PLÁSTICA 02 TORRES COBERTAS (OBS.:VERIFICAR DESCRIÇÃO COMPLETA NO EDITAL E TERMO DE REFERENCIA).	UND	05	R\$ 44.452,16
-----	--	-----	----	---------------




ÁREA MÍNIMA P/ INSTALAÇÃO (NORMA): 9m x 9m

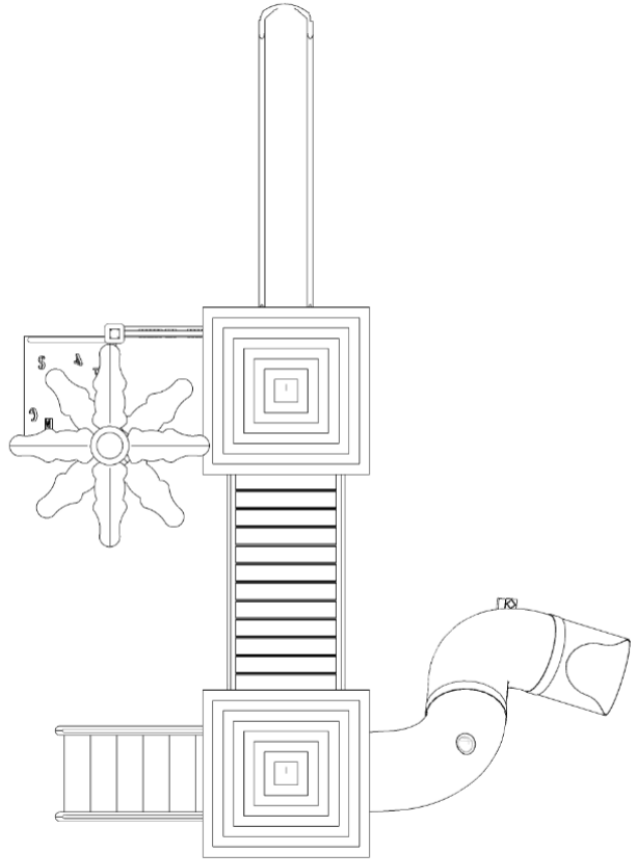

1.3	PLAYGROUND: 02 TORRES COBERTAS + 01 S/ COBERTURA (OBS.:VERIFICAR DESCRIÇÃO COMPLETA NO EDITAL E TERMO DE REFERENCIA).	UND	05	R\$ 45.399,67
-----	---	-----	----	---------------

ÁREA MÍNIMA P/ INSTALAÇÃO (NORMA): 9m x 11m

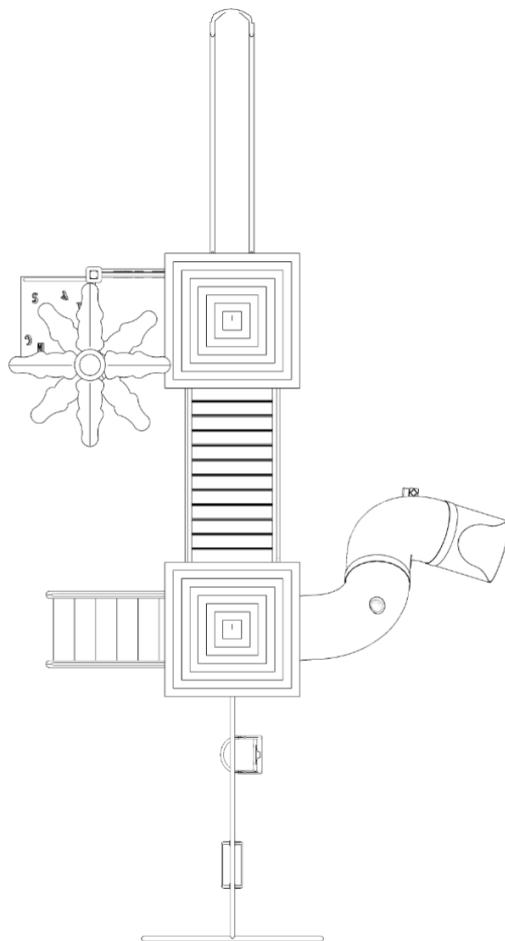

1.4	PLAYGROUND: 02 TORRES COBERTAS + 01 S/ COBERTURA (OBS.:VERIFICAR DESCRIÇÃO COMPLETA NO EDITAL E TERMO DE REFERENCIA).	05	RS 47.840,98
-----	---	----	--------------



EMDUR
EMPRESA DE DESENVOLVIMENTO
URBANO DE PORTO VELHO



**CIDADE DE
PORTO
VELHO**

ÁREA MÍNIMA P/ INSTALAÇÃO (NORMA): 9m x 11m




1.5	PLAYGROUND: 03 TORRES COBERTAS (OBS.:VERIFICAR UND DESCRIÇÃO COMPLETA NO EDITAL E TERMO DE REFERENCIA).	05	RS 55.230,00	R
-----	---	----	--------------	---


ÁREA MÍNIMA P/ INSTALAÇÃO (NORMA): 9m x 13m




1.6	PLAYGROUND: 03 TORRES COBERTAS (OBS.:VERIFICAR UND DESCRIÇÃO COMPLETA NO EDITAL E TERMO DE REFERENCIA).	05	RS 67.133,32	6
-----	---	----	--------------	---

ÁREA MÍNIMA P/ INSTALAÇÃO (NORMA): 20m x 15m

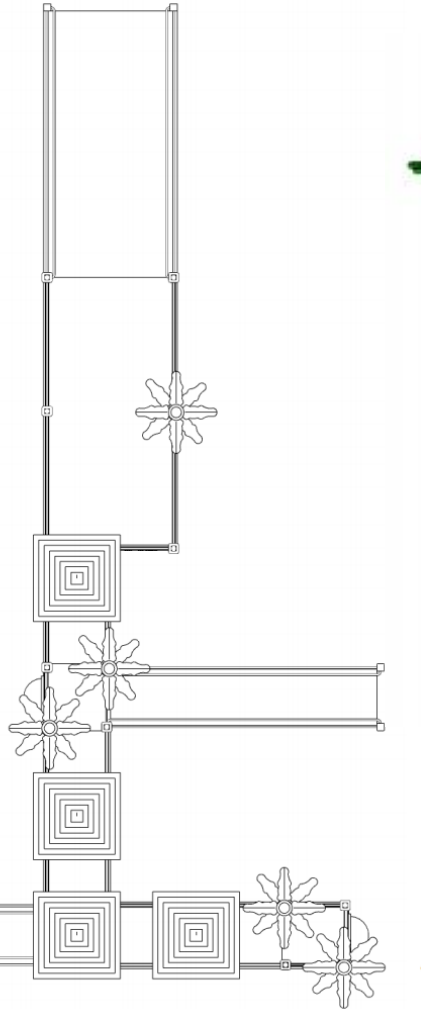


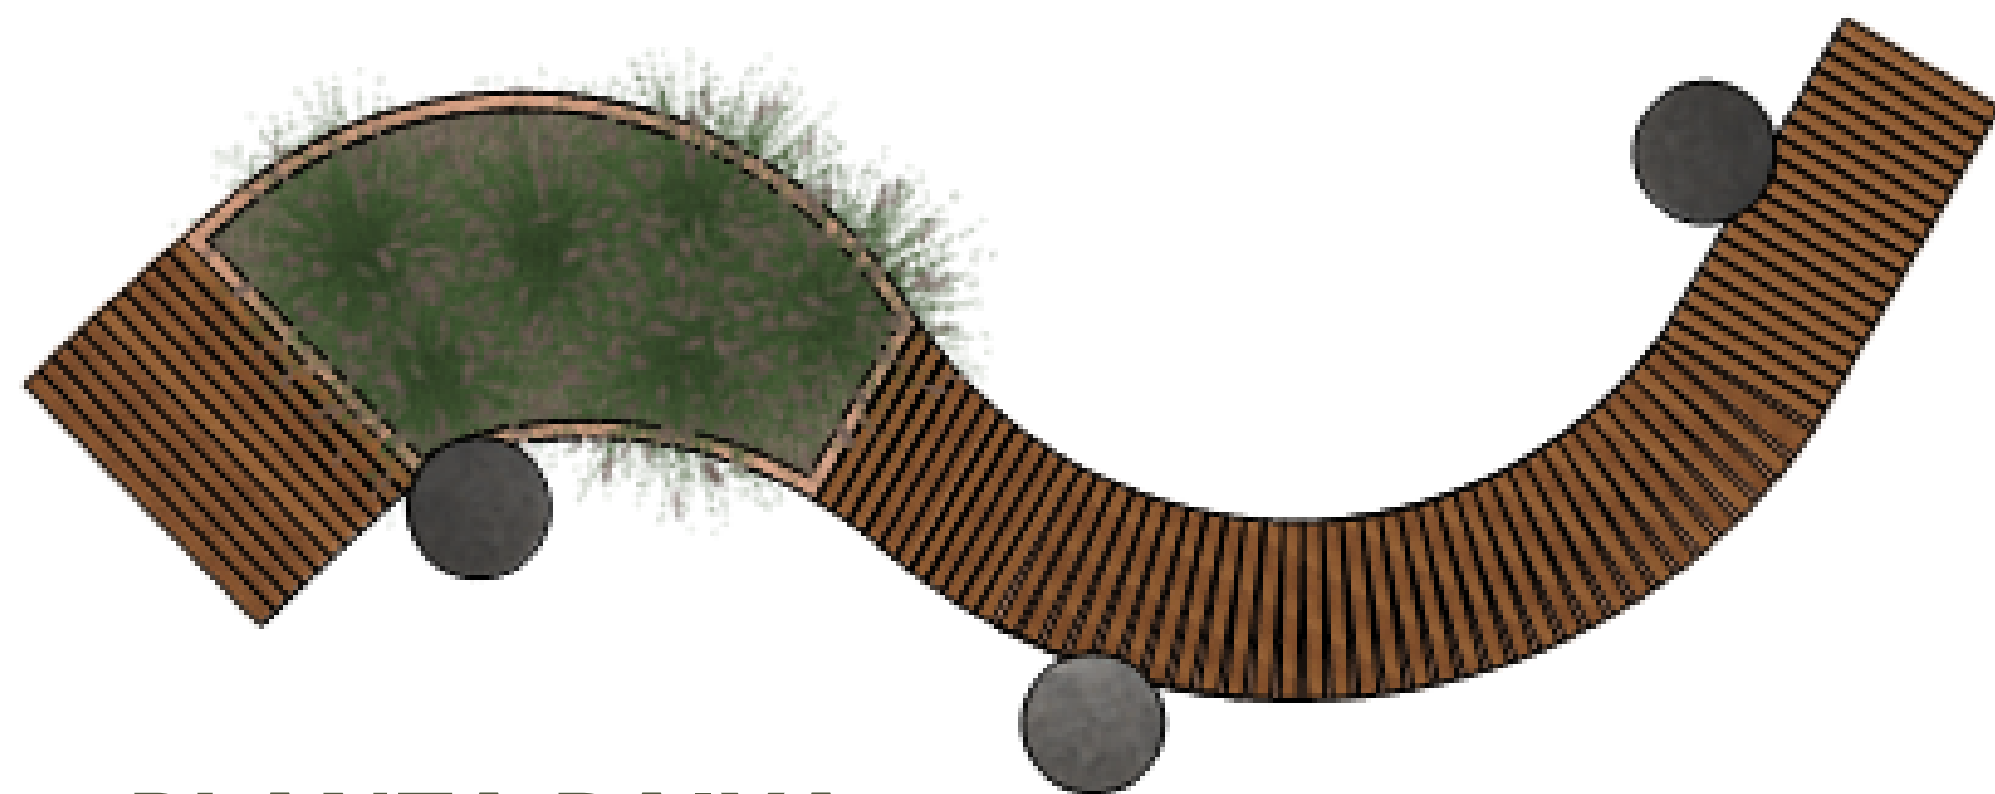


PLANTA BAIXA

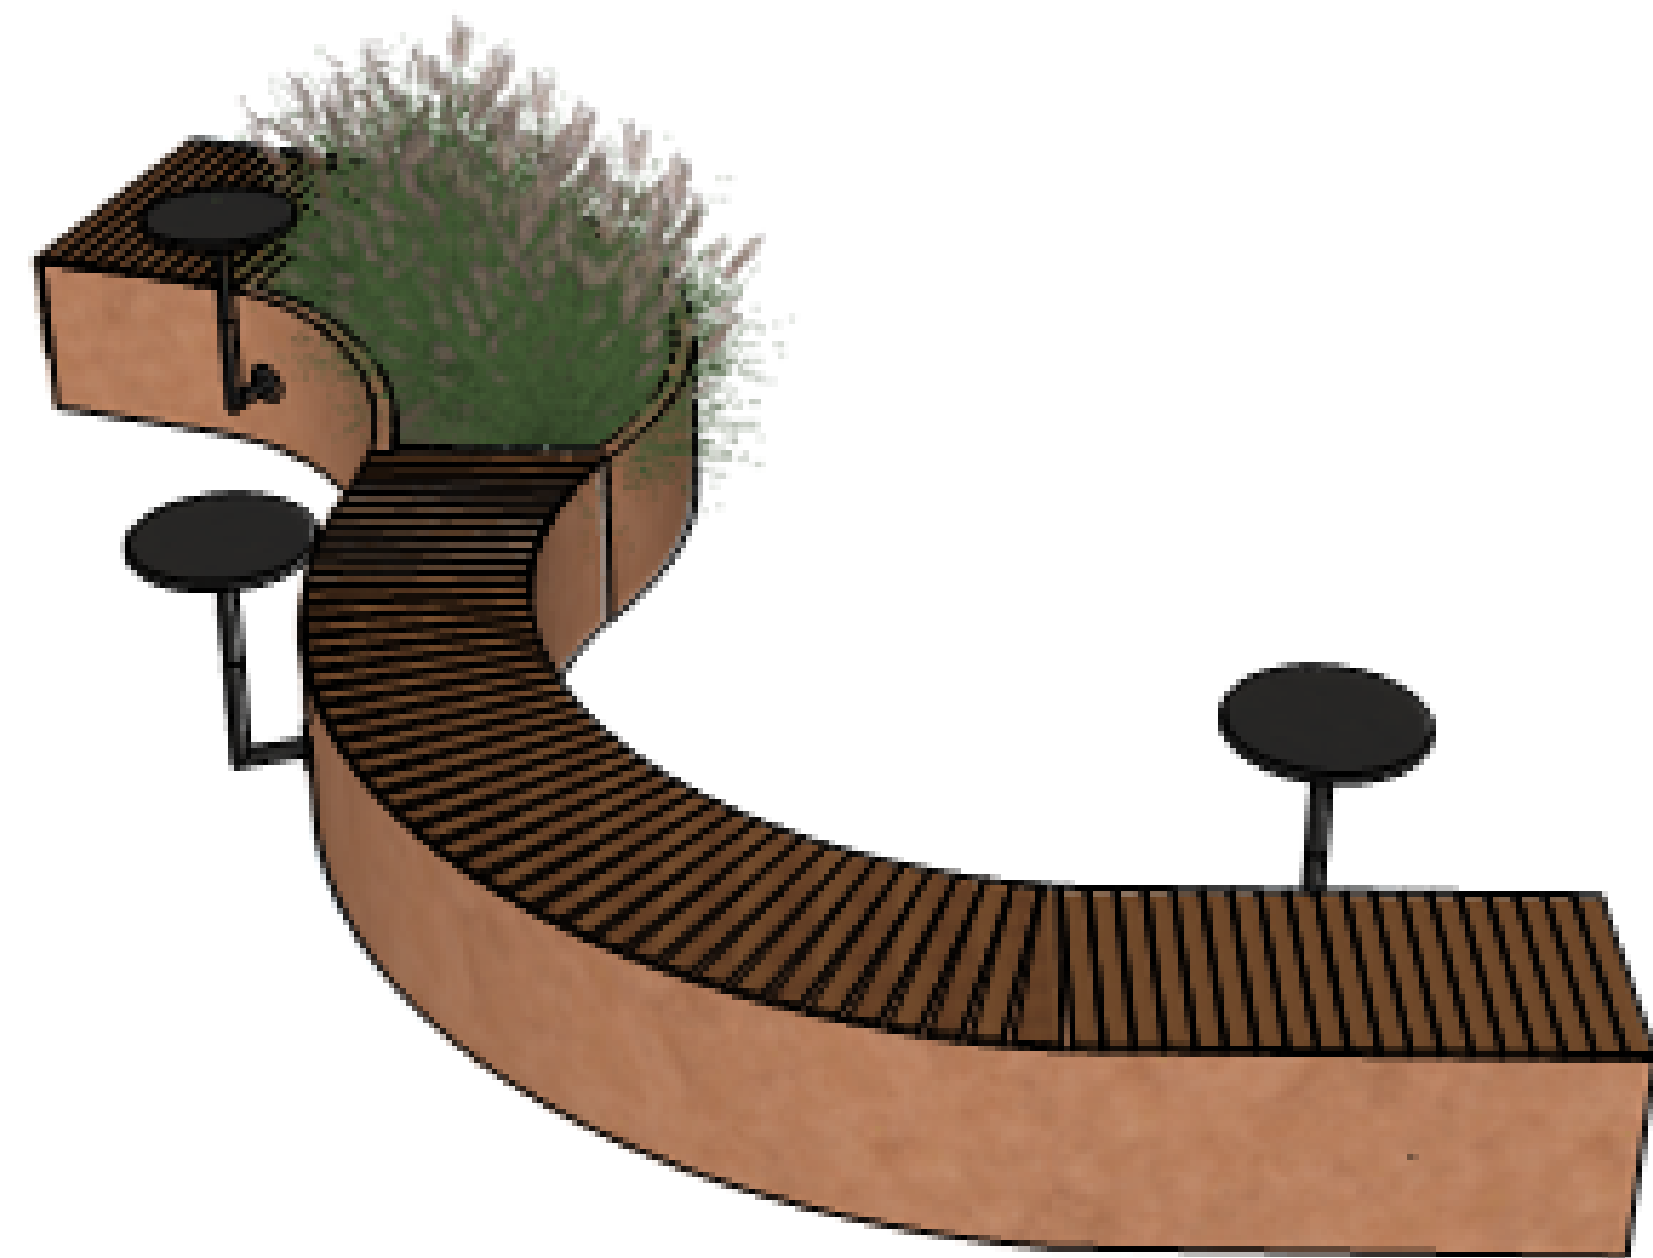


PERSPECTIVA

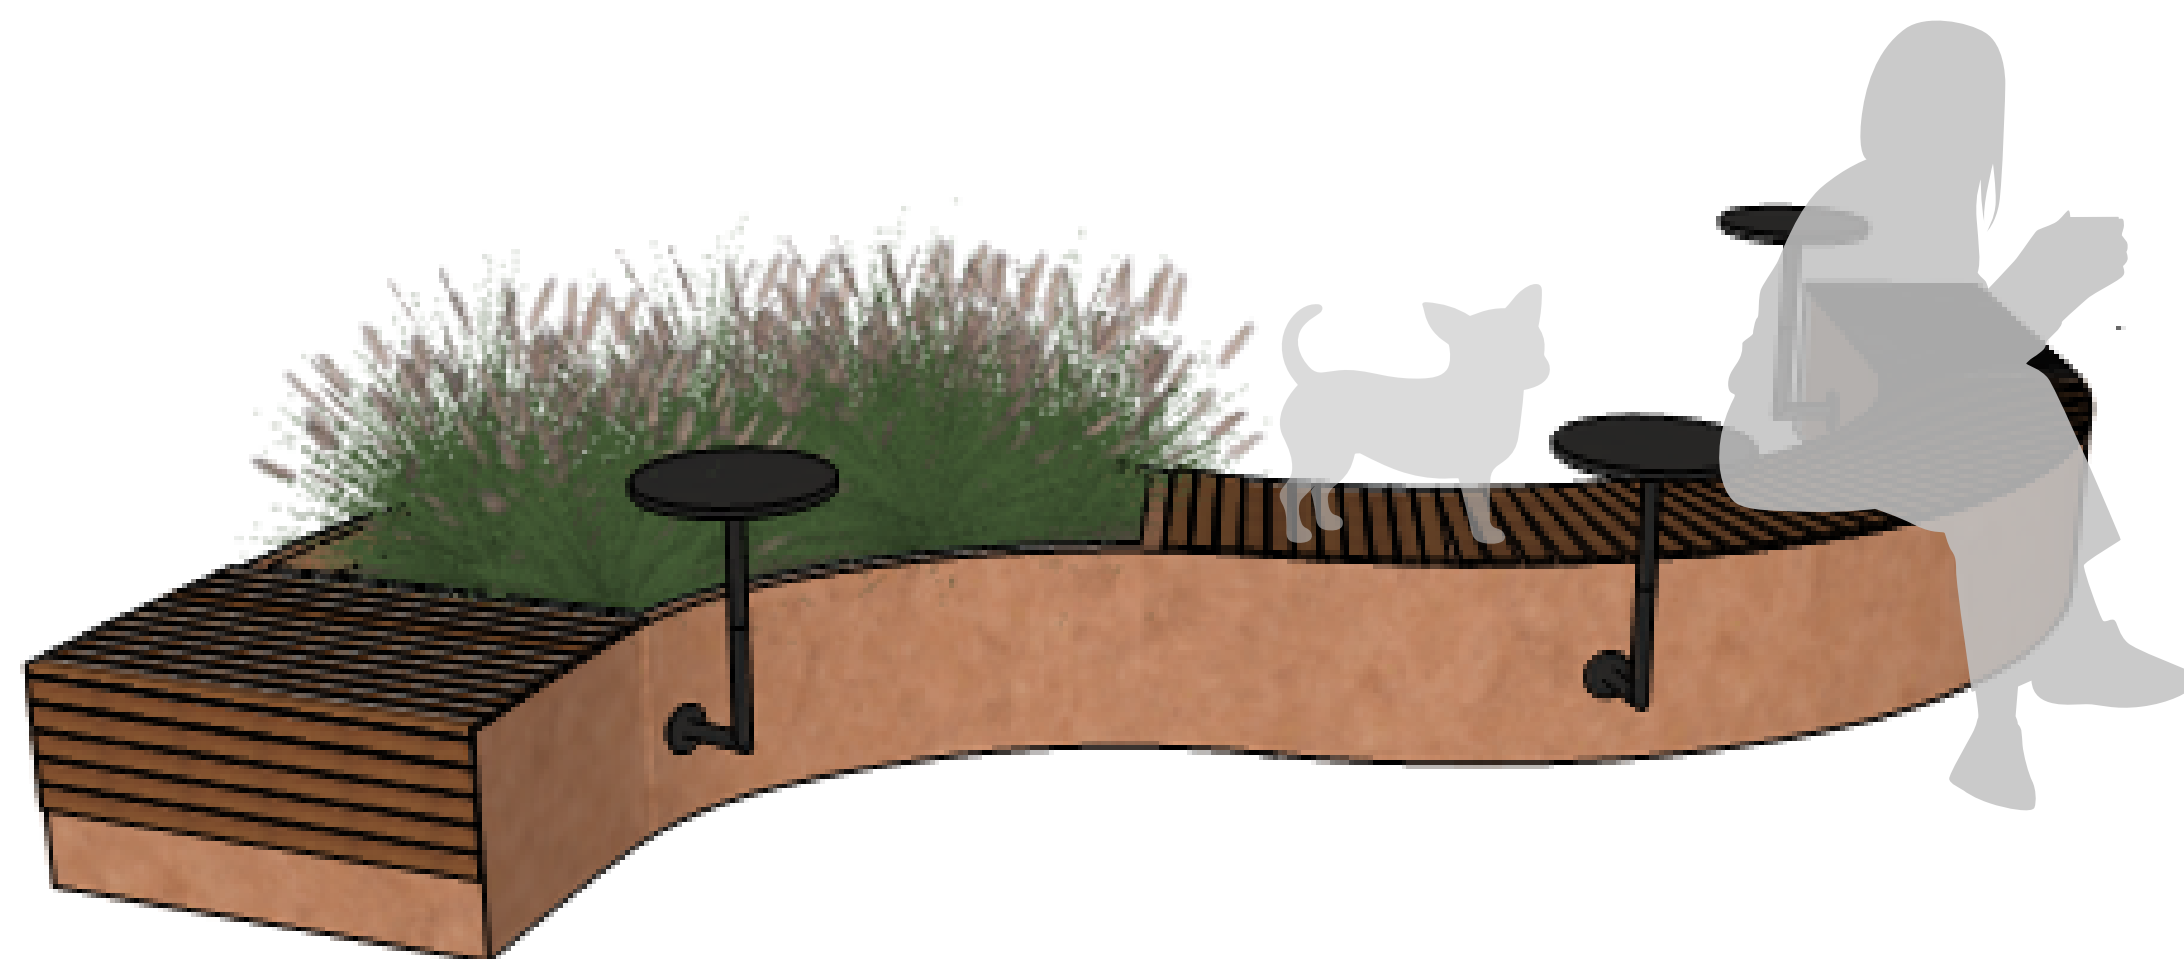

PERSPECTIVA

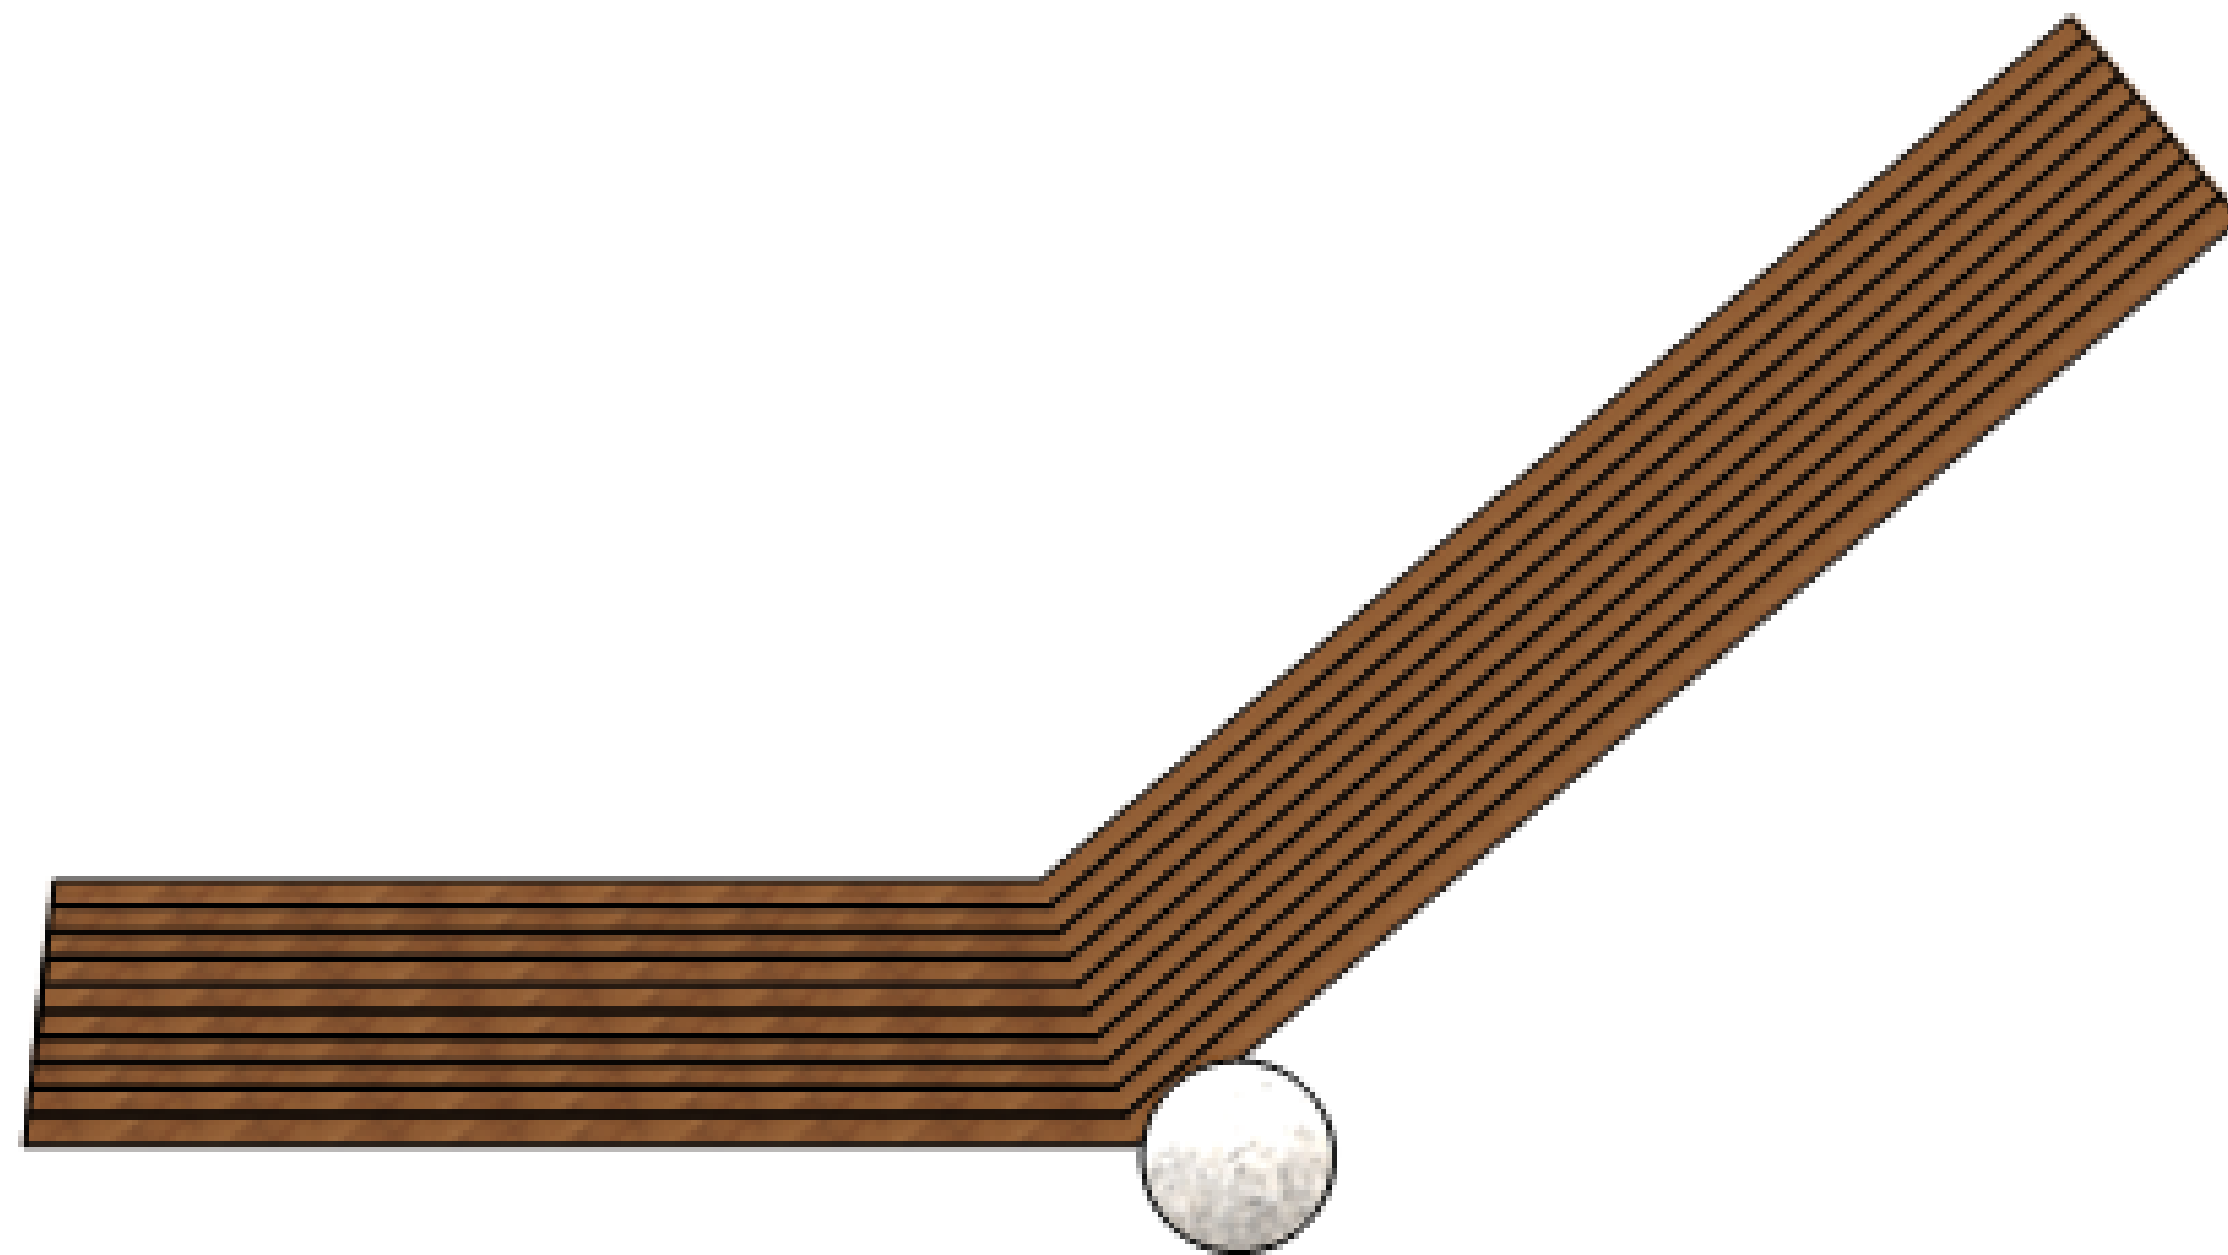


PLANTA BAIXA

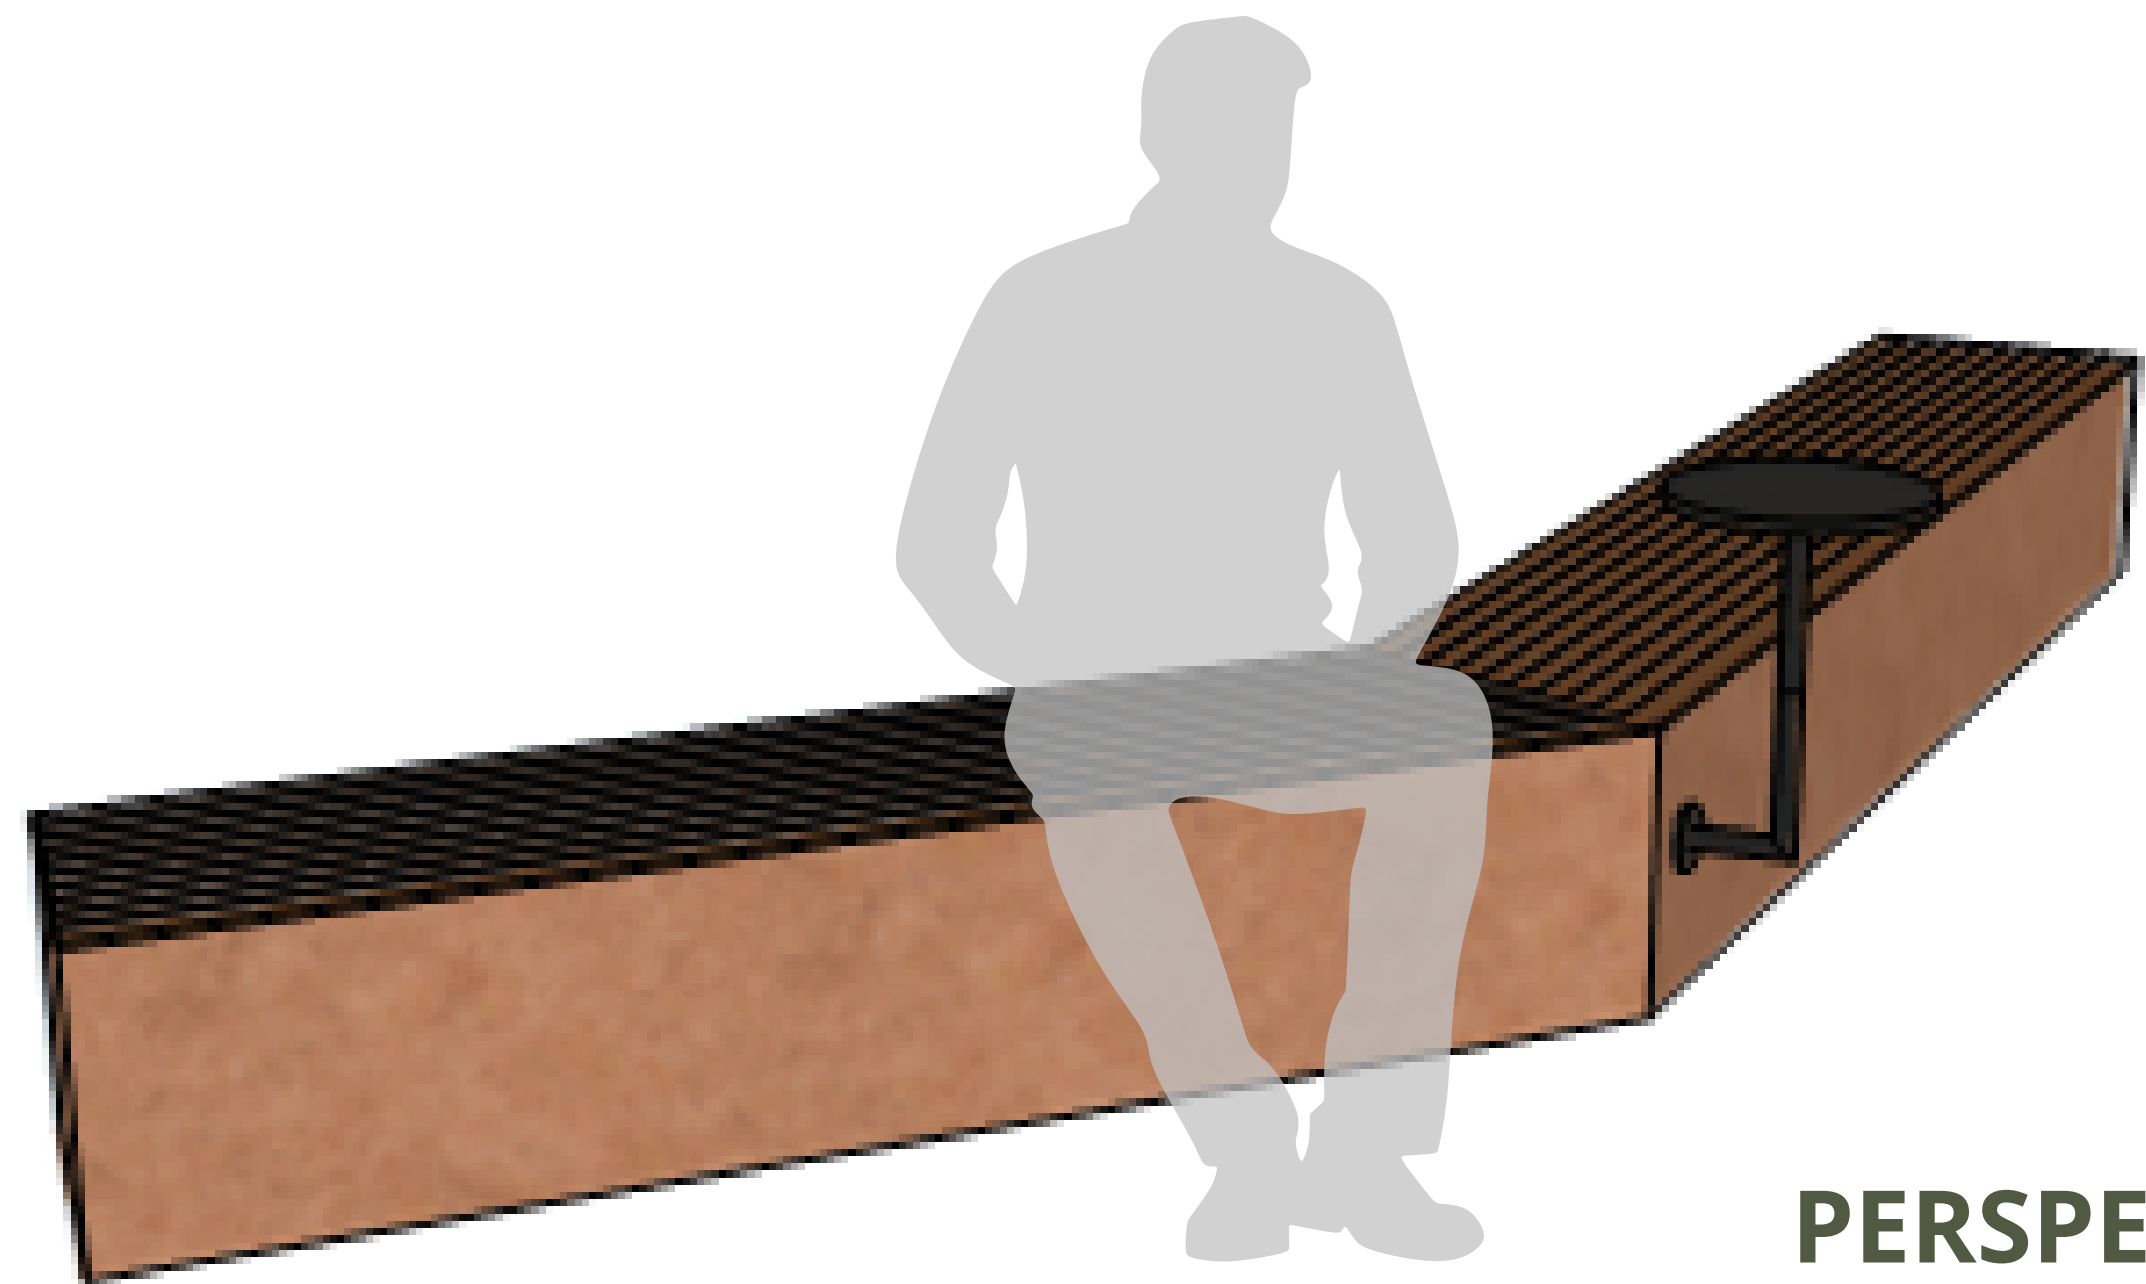

PERSPECTIVA




PLANTA BAIXA

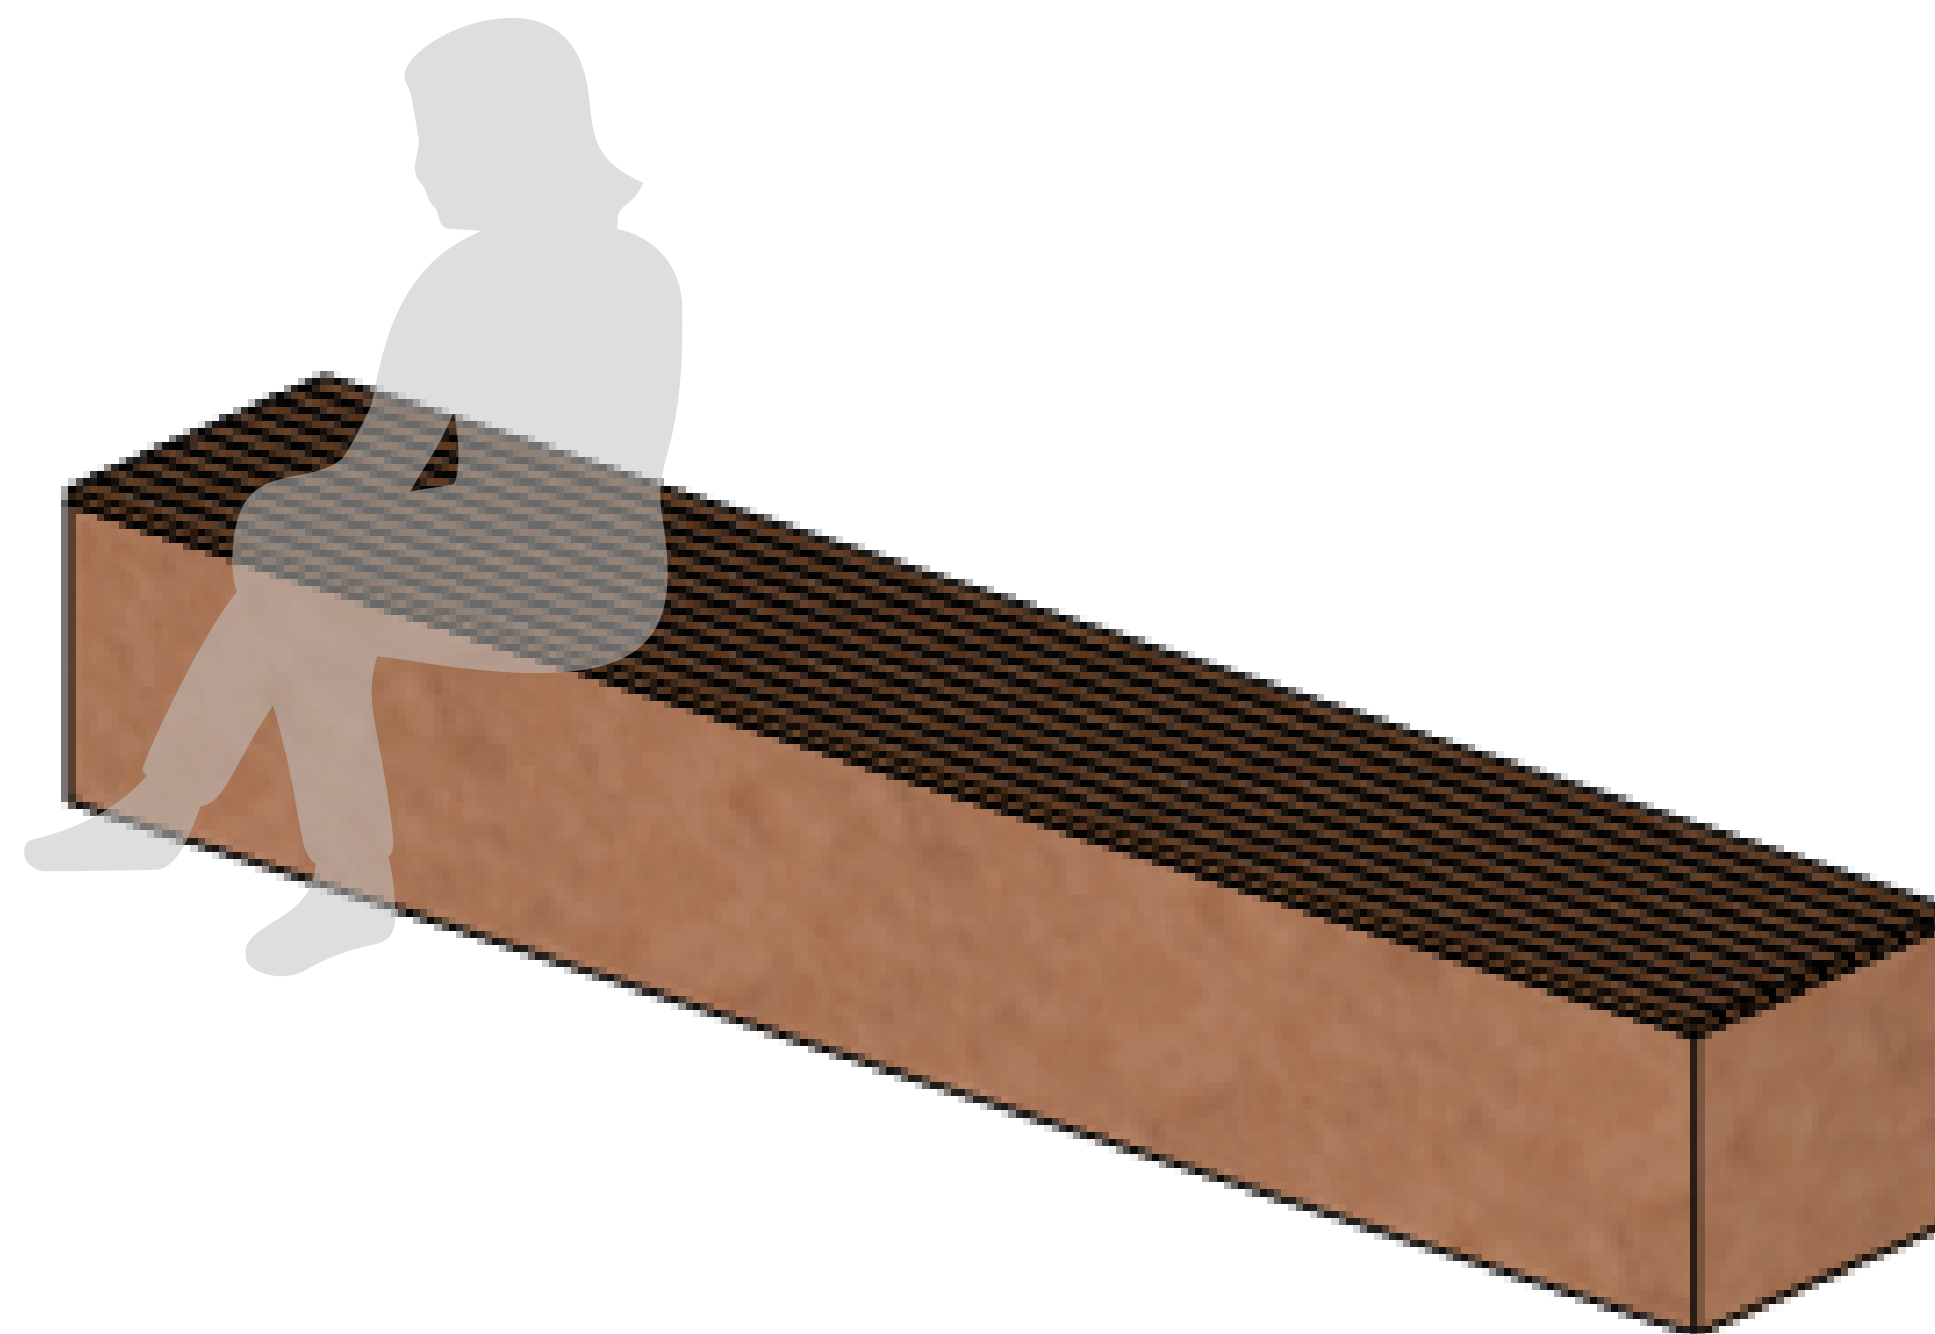


PERSPECTIVA




PLANTA BAIXA

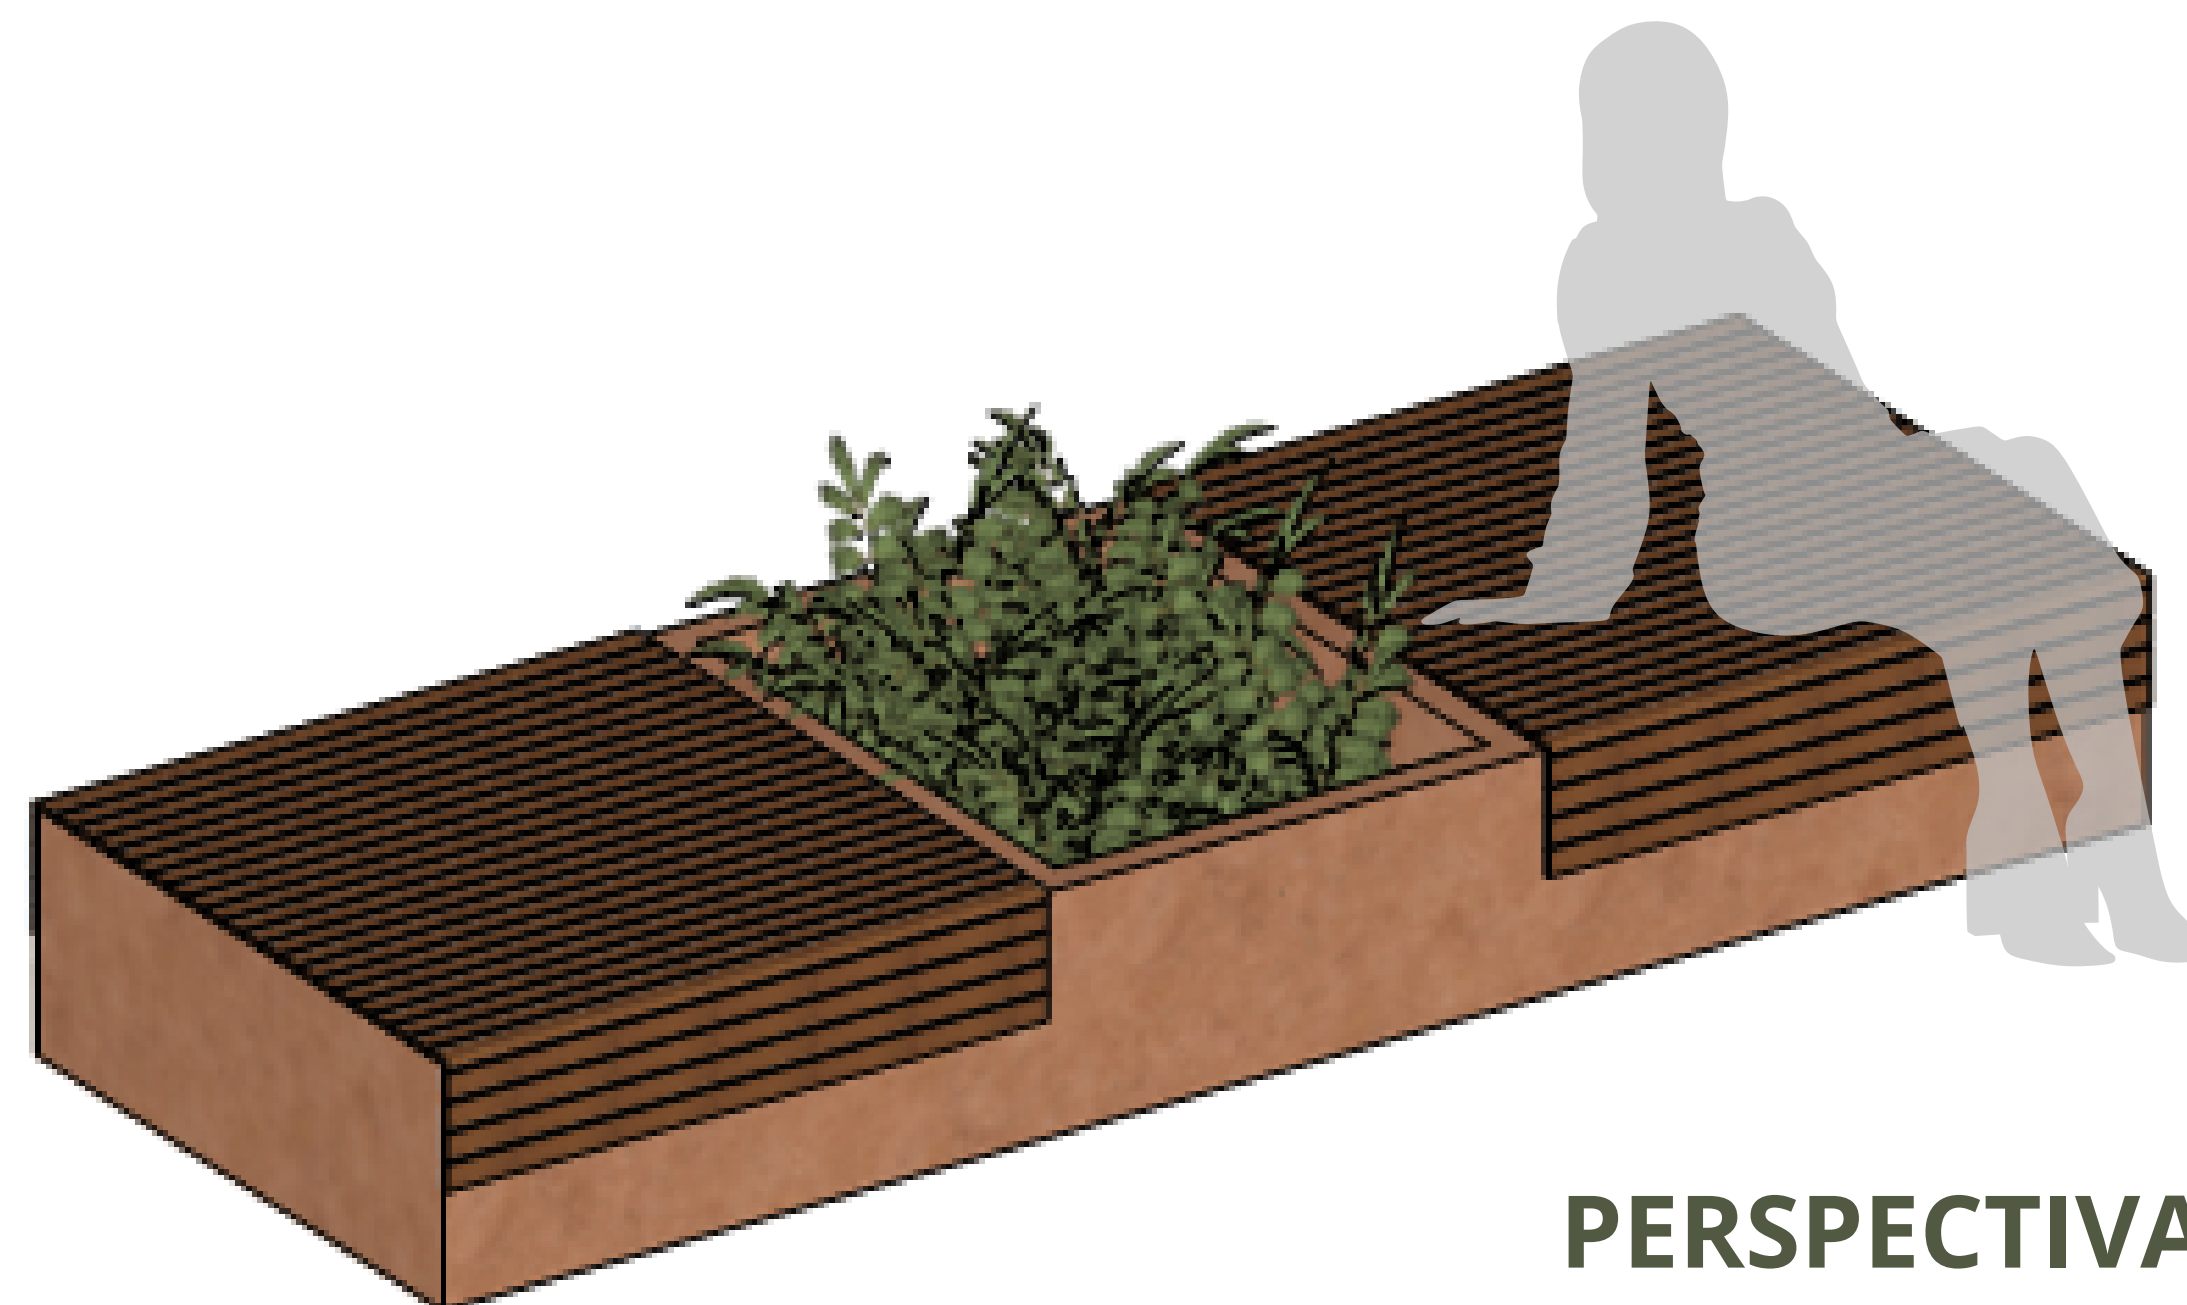


PERSPECTIVA

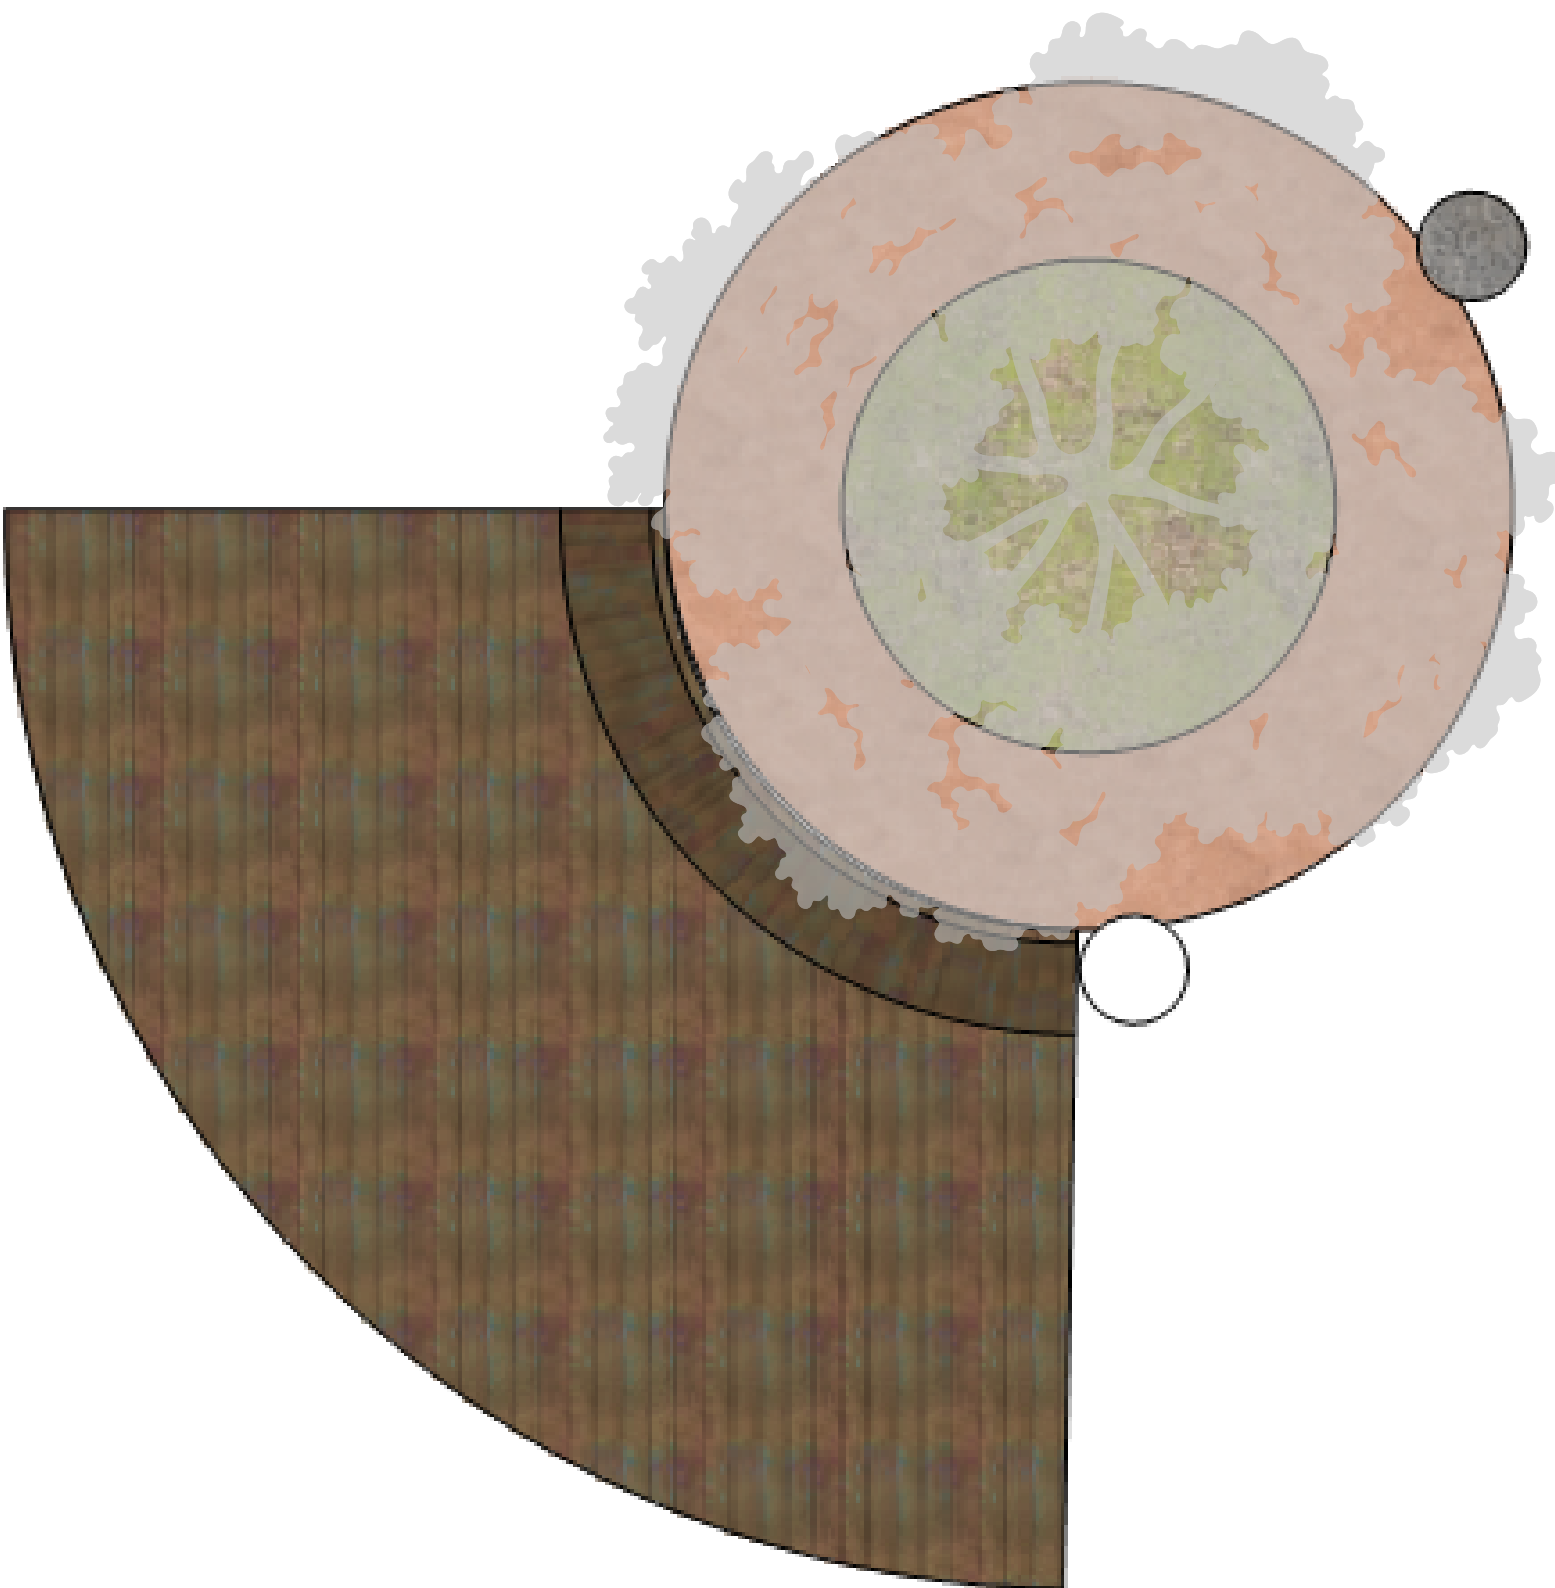

PLANTA BAIXA

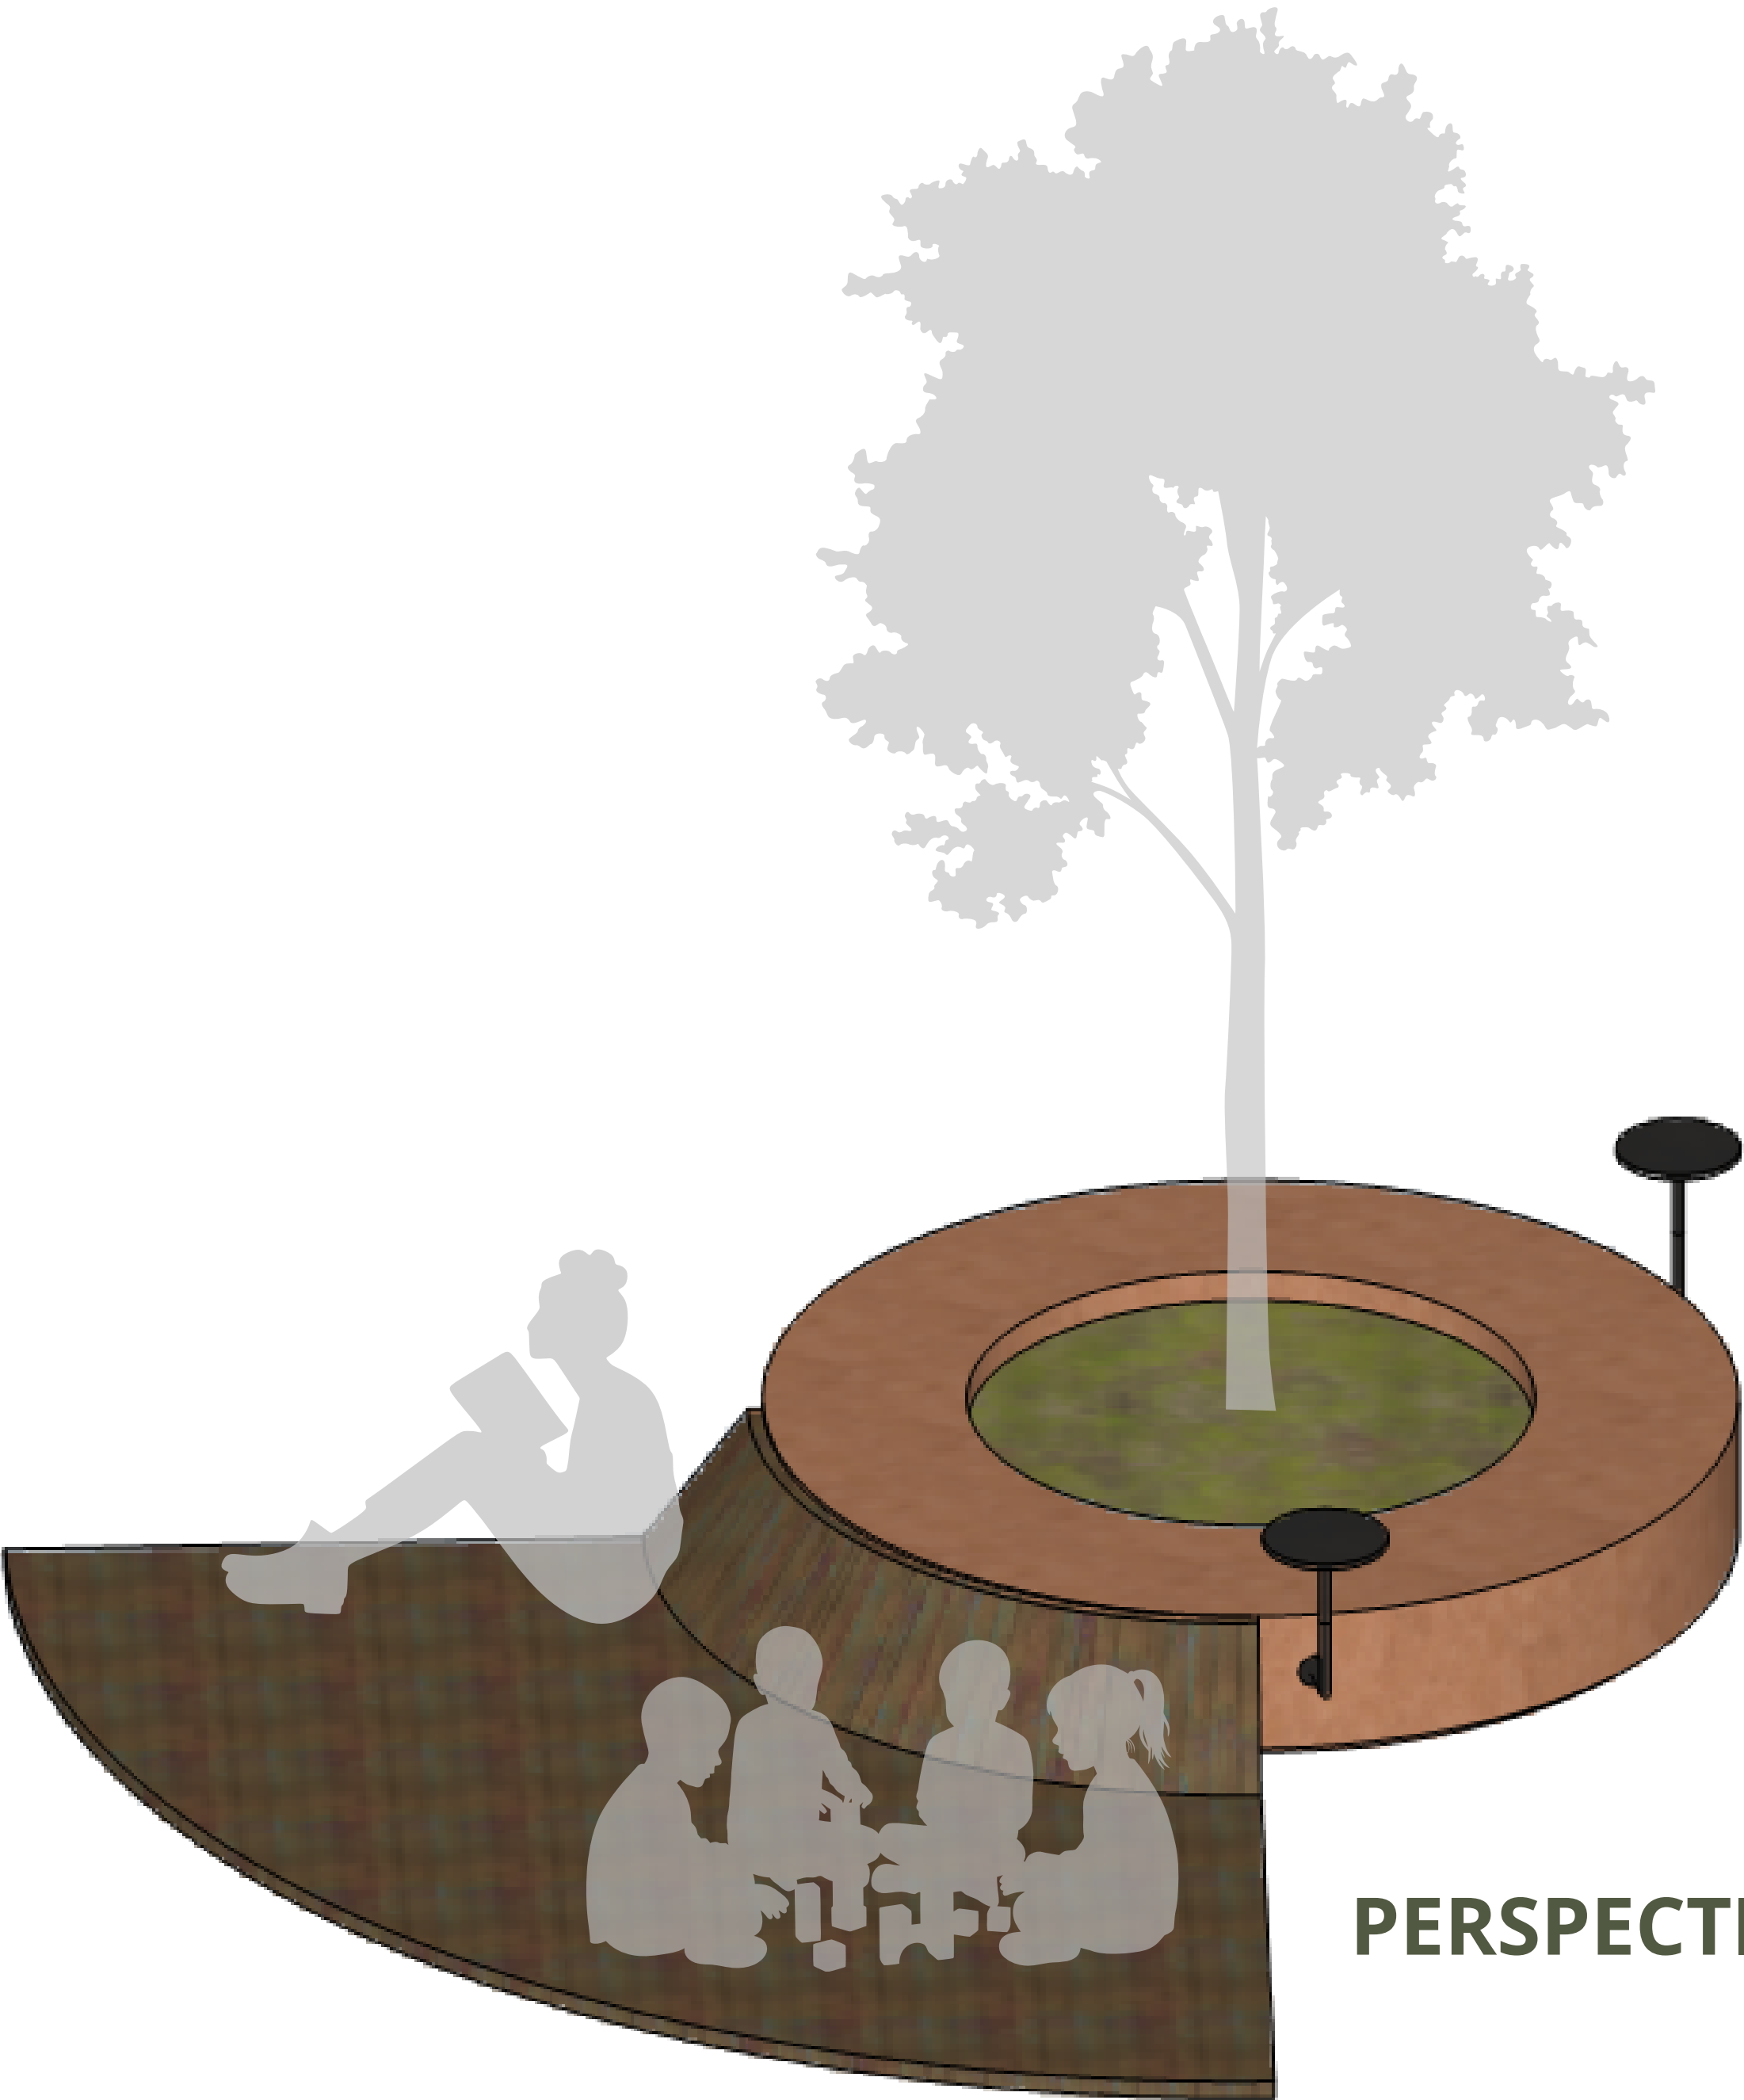

PERSPECTIVA

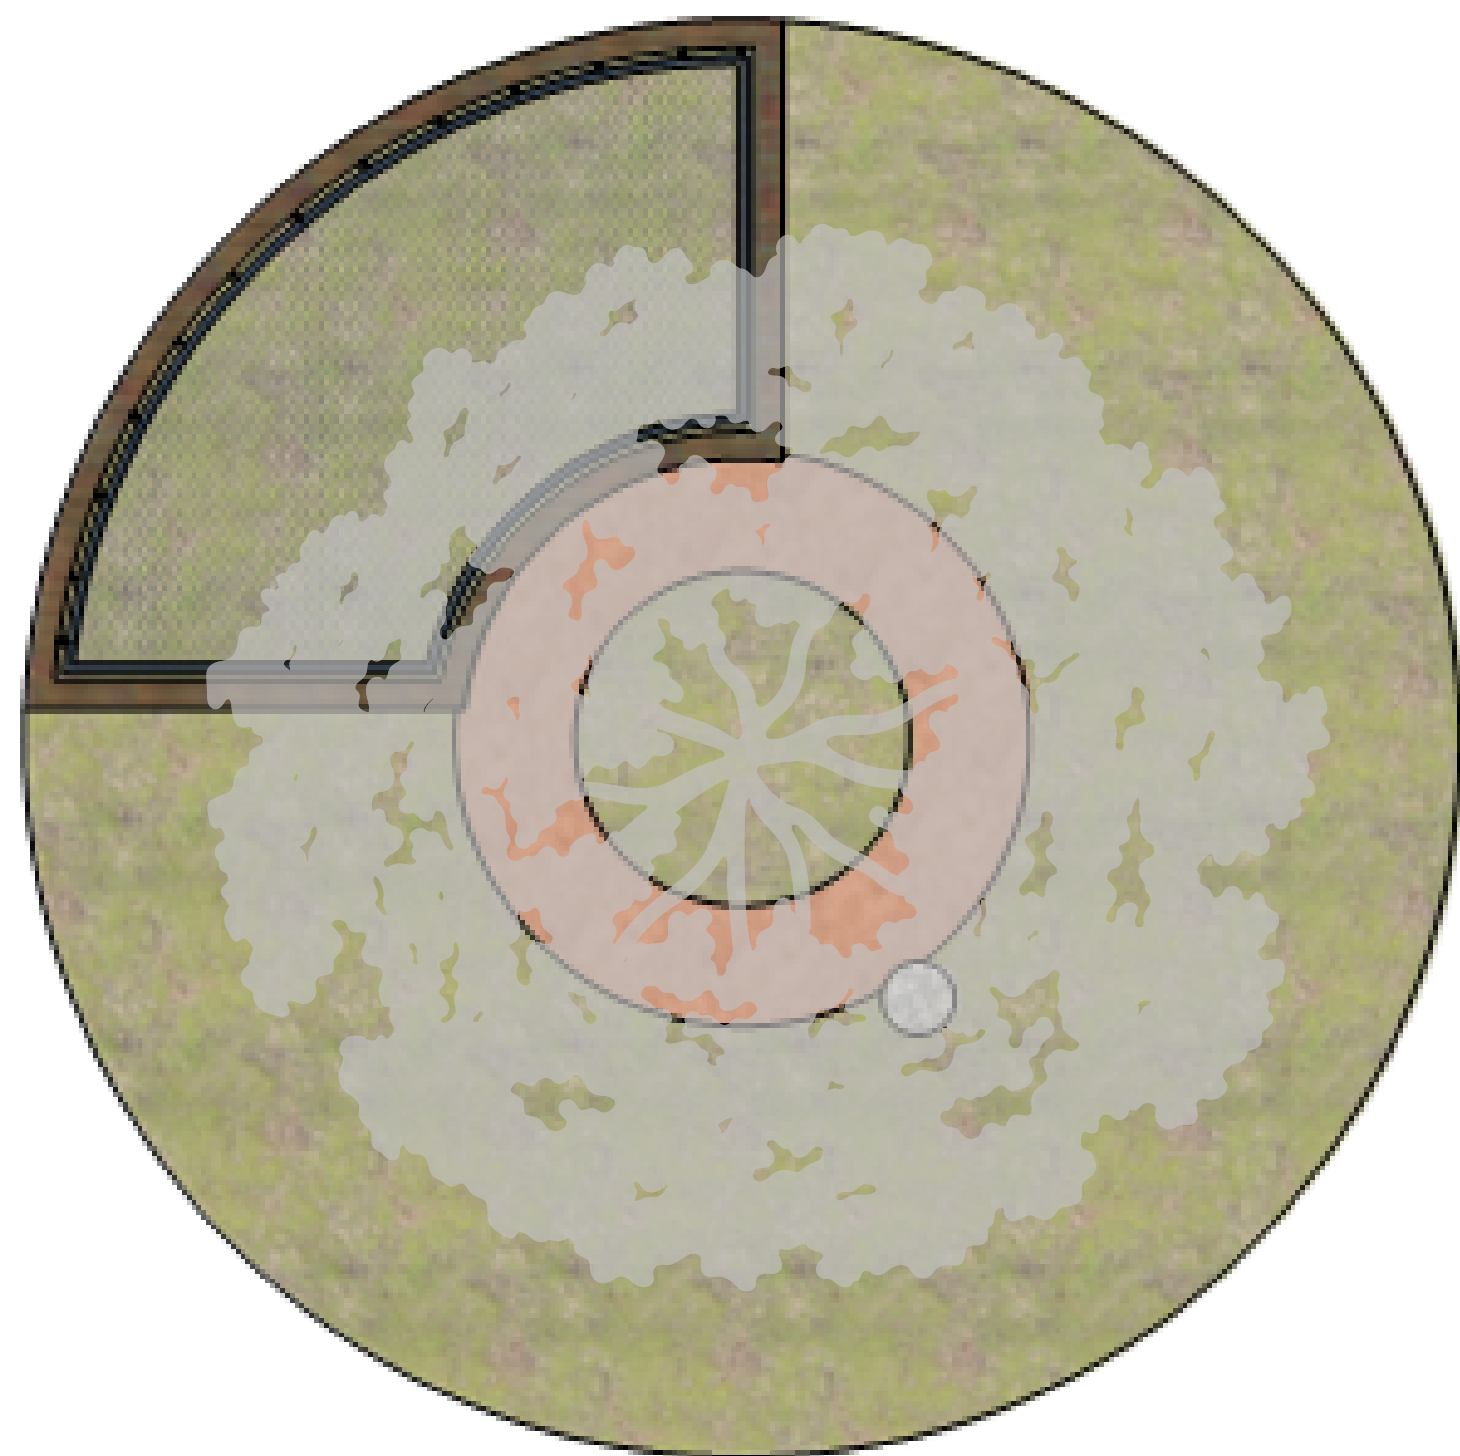


PLANTA BAIXA



PERSPECTIVA




PERSPECTIVA

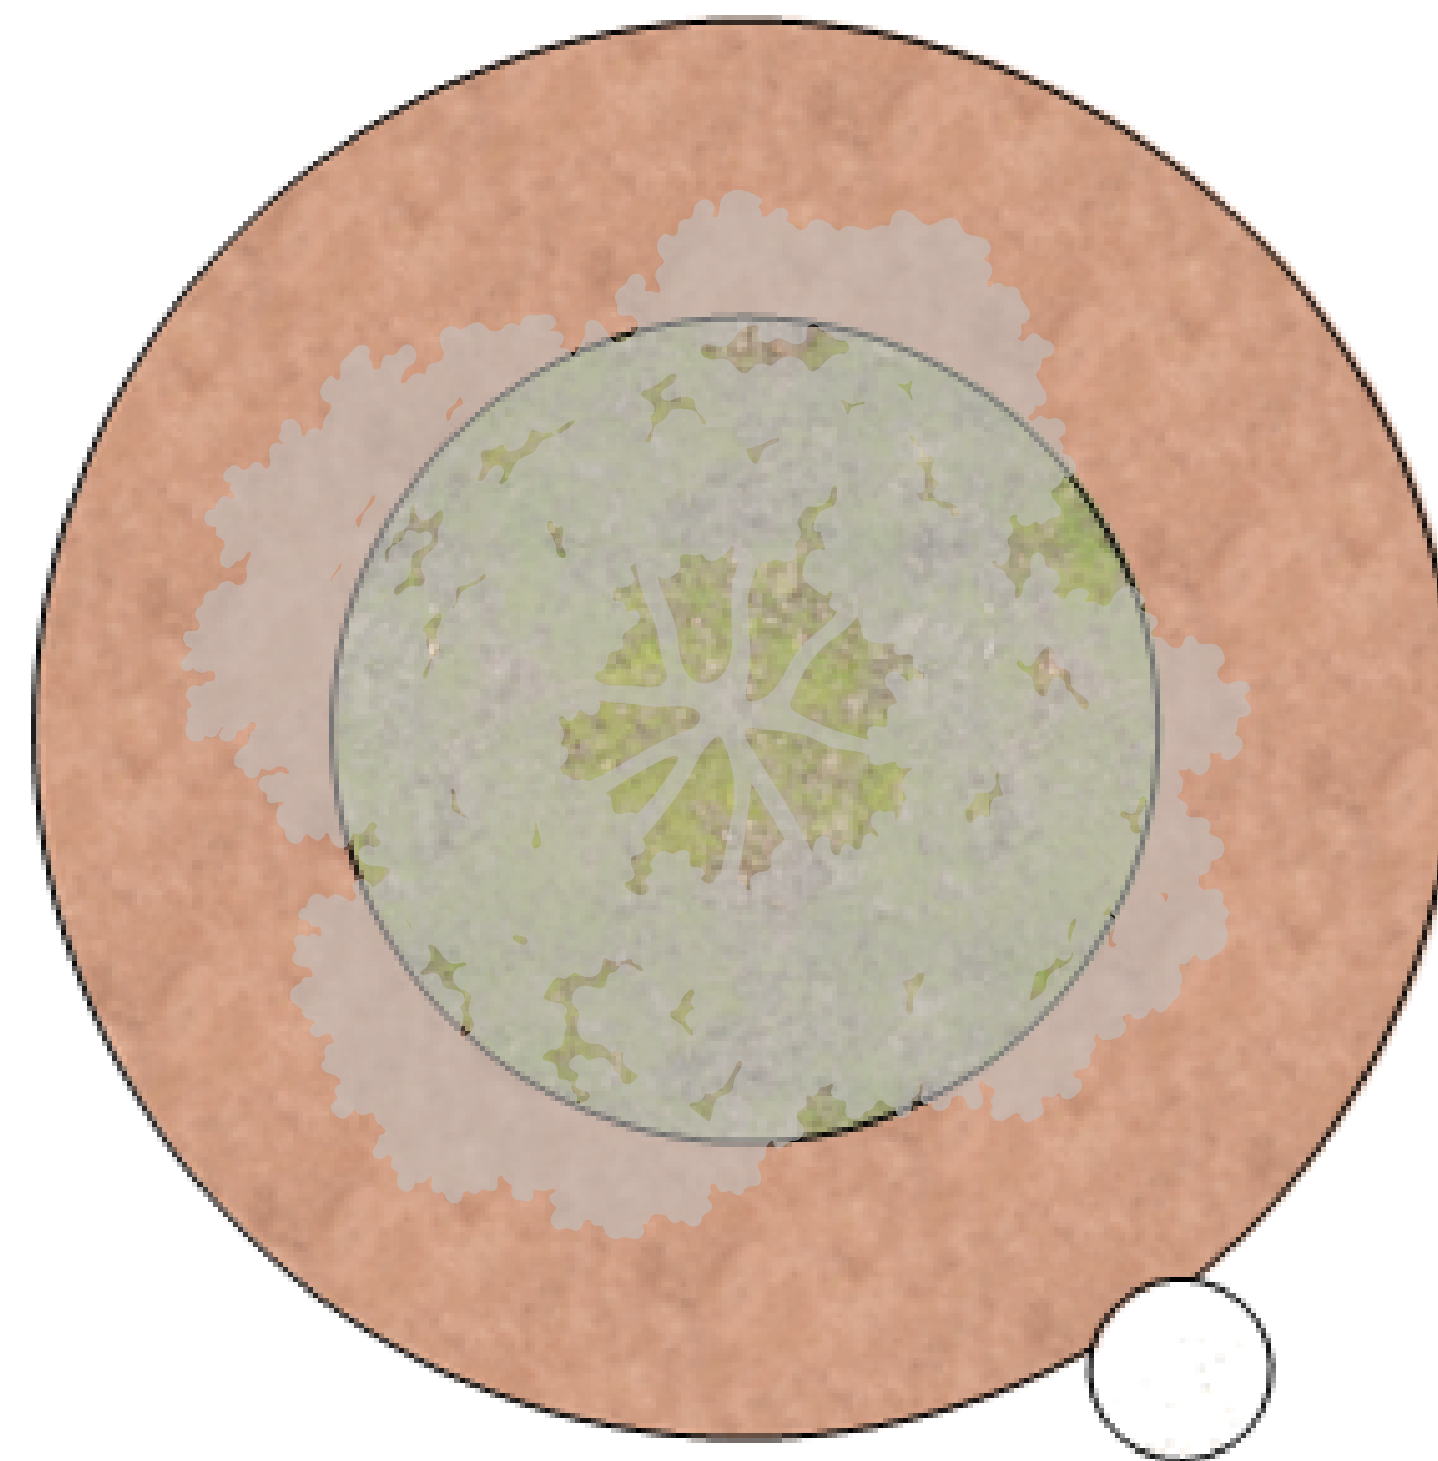


PLANTA BAIXA




PERSPECTIVA

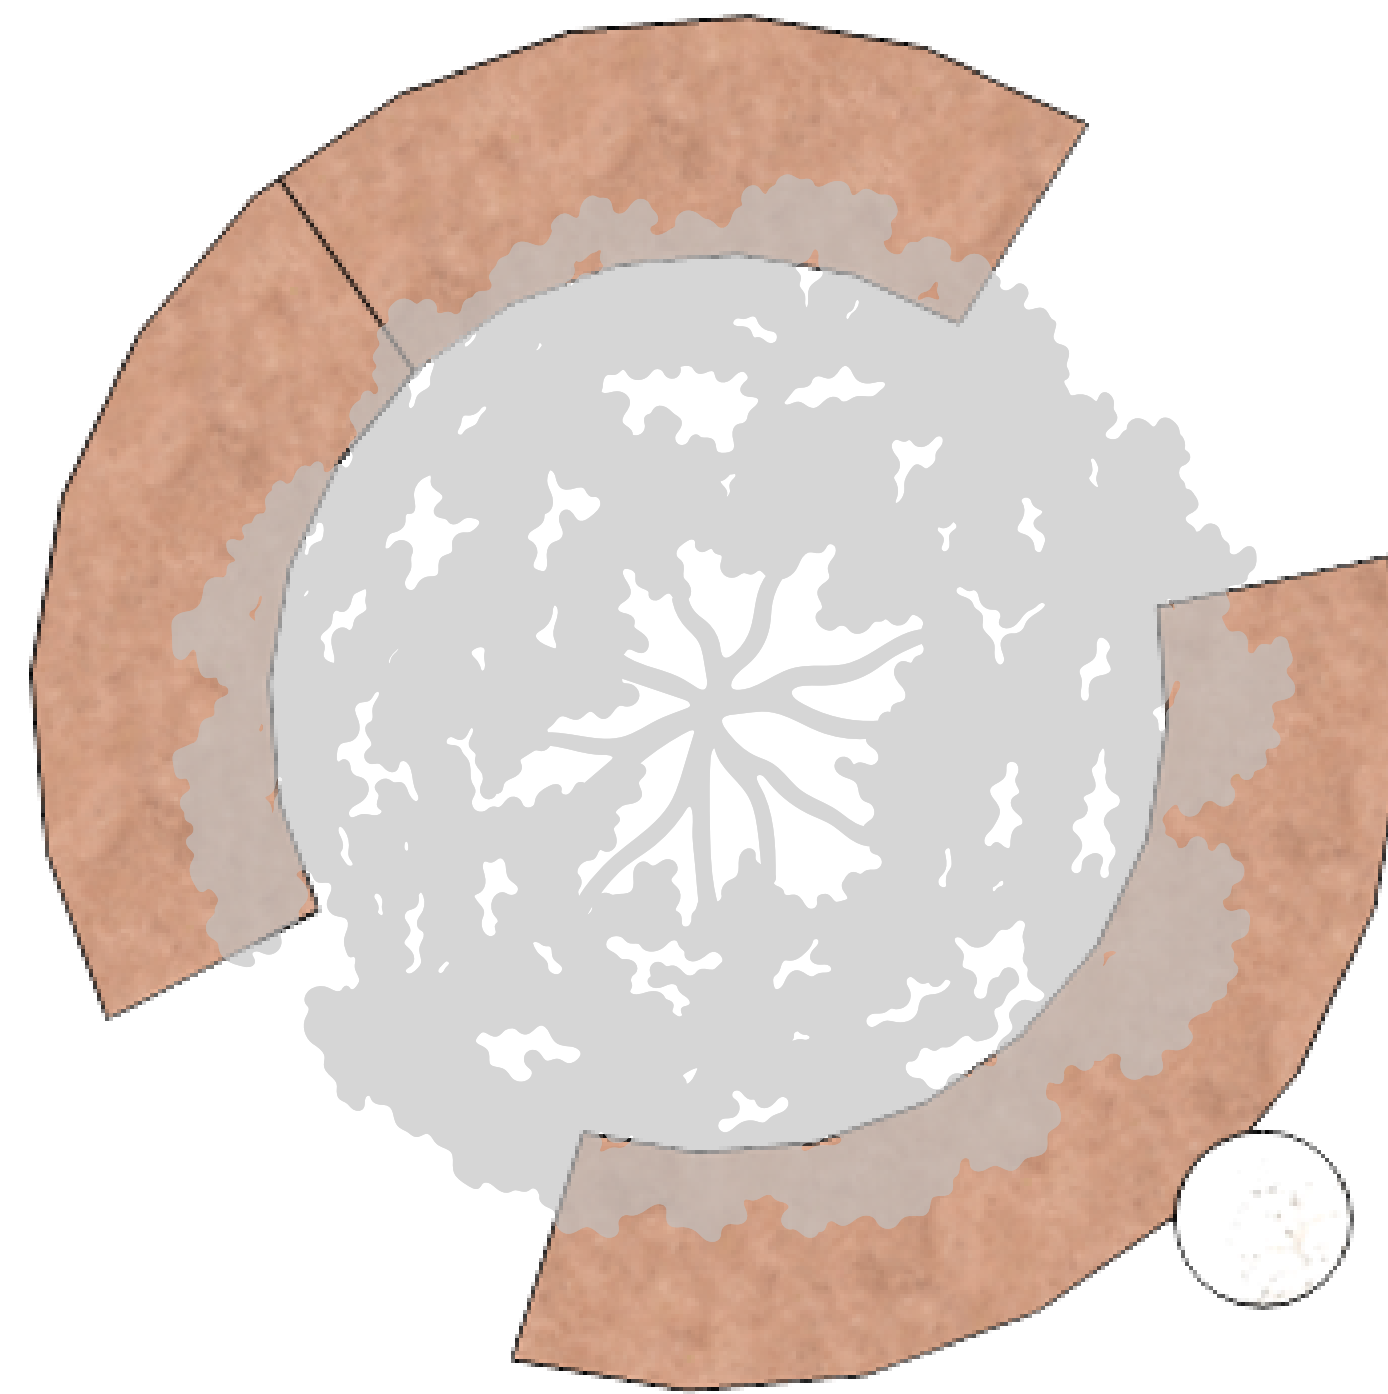


PLANTA BAIXA

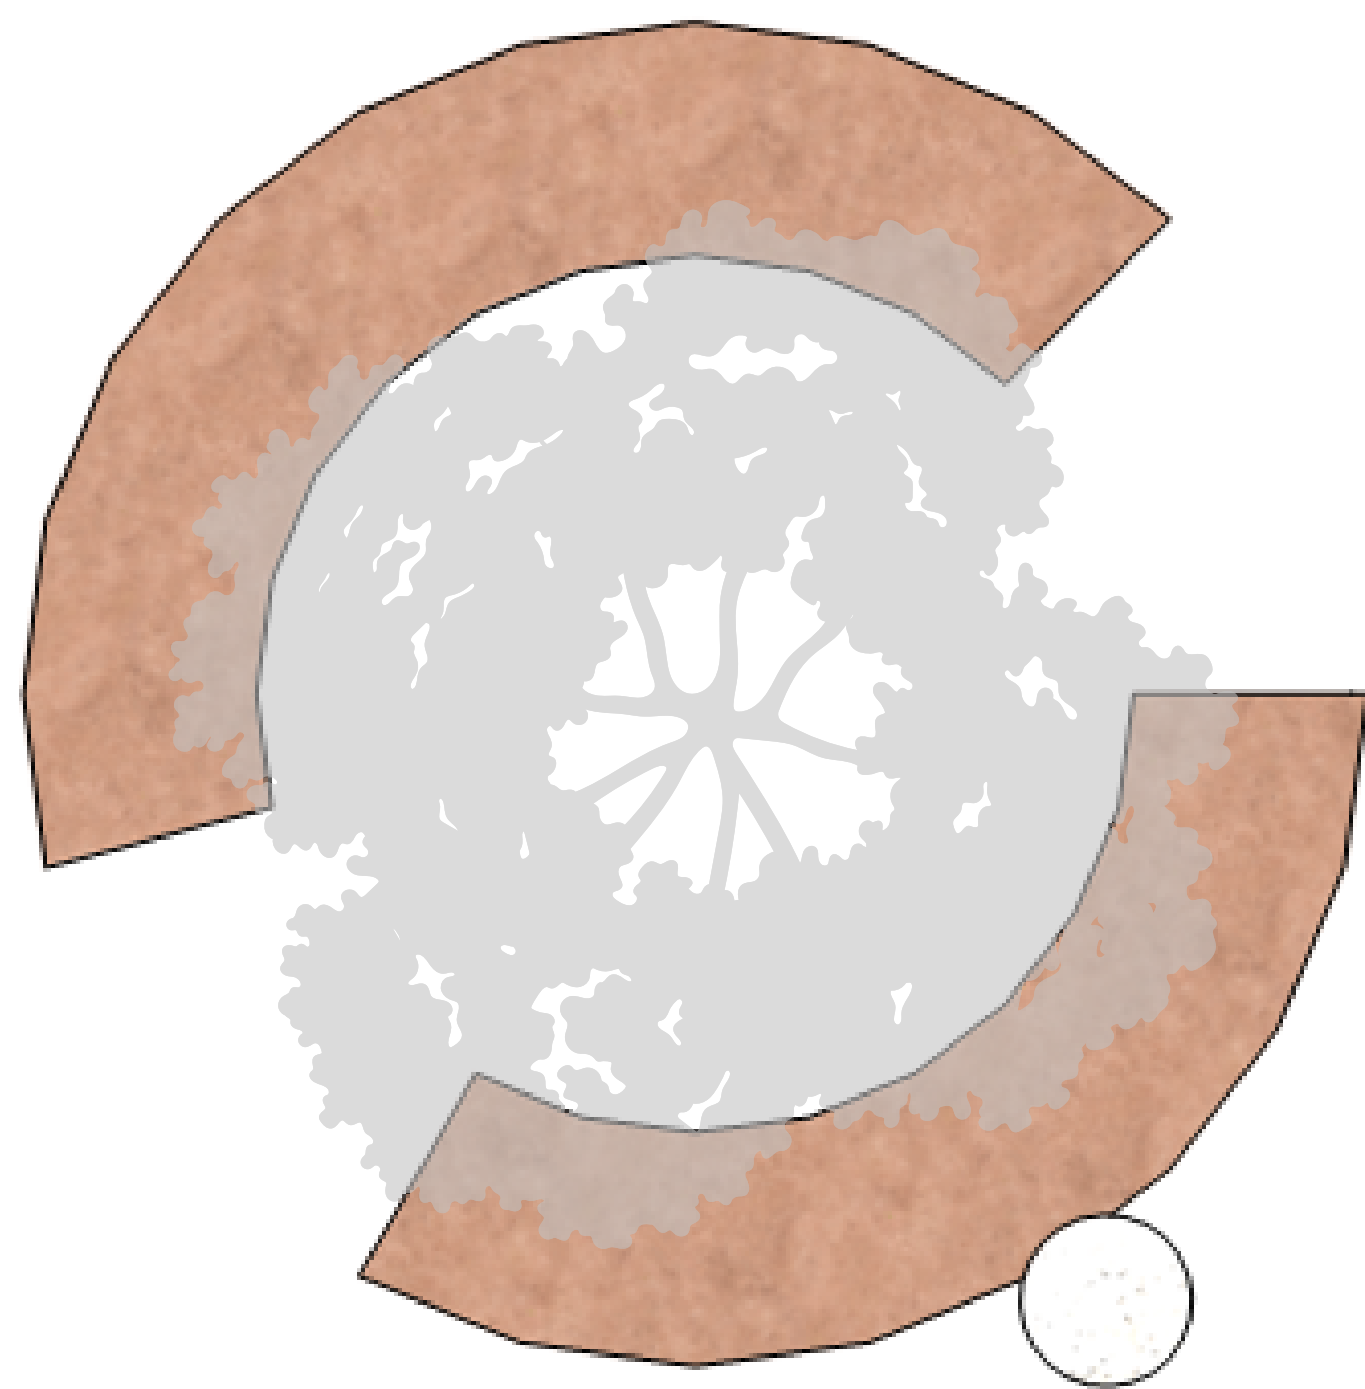

PLANTA BAIXA

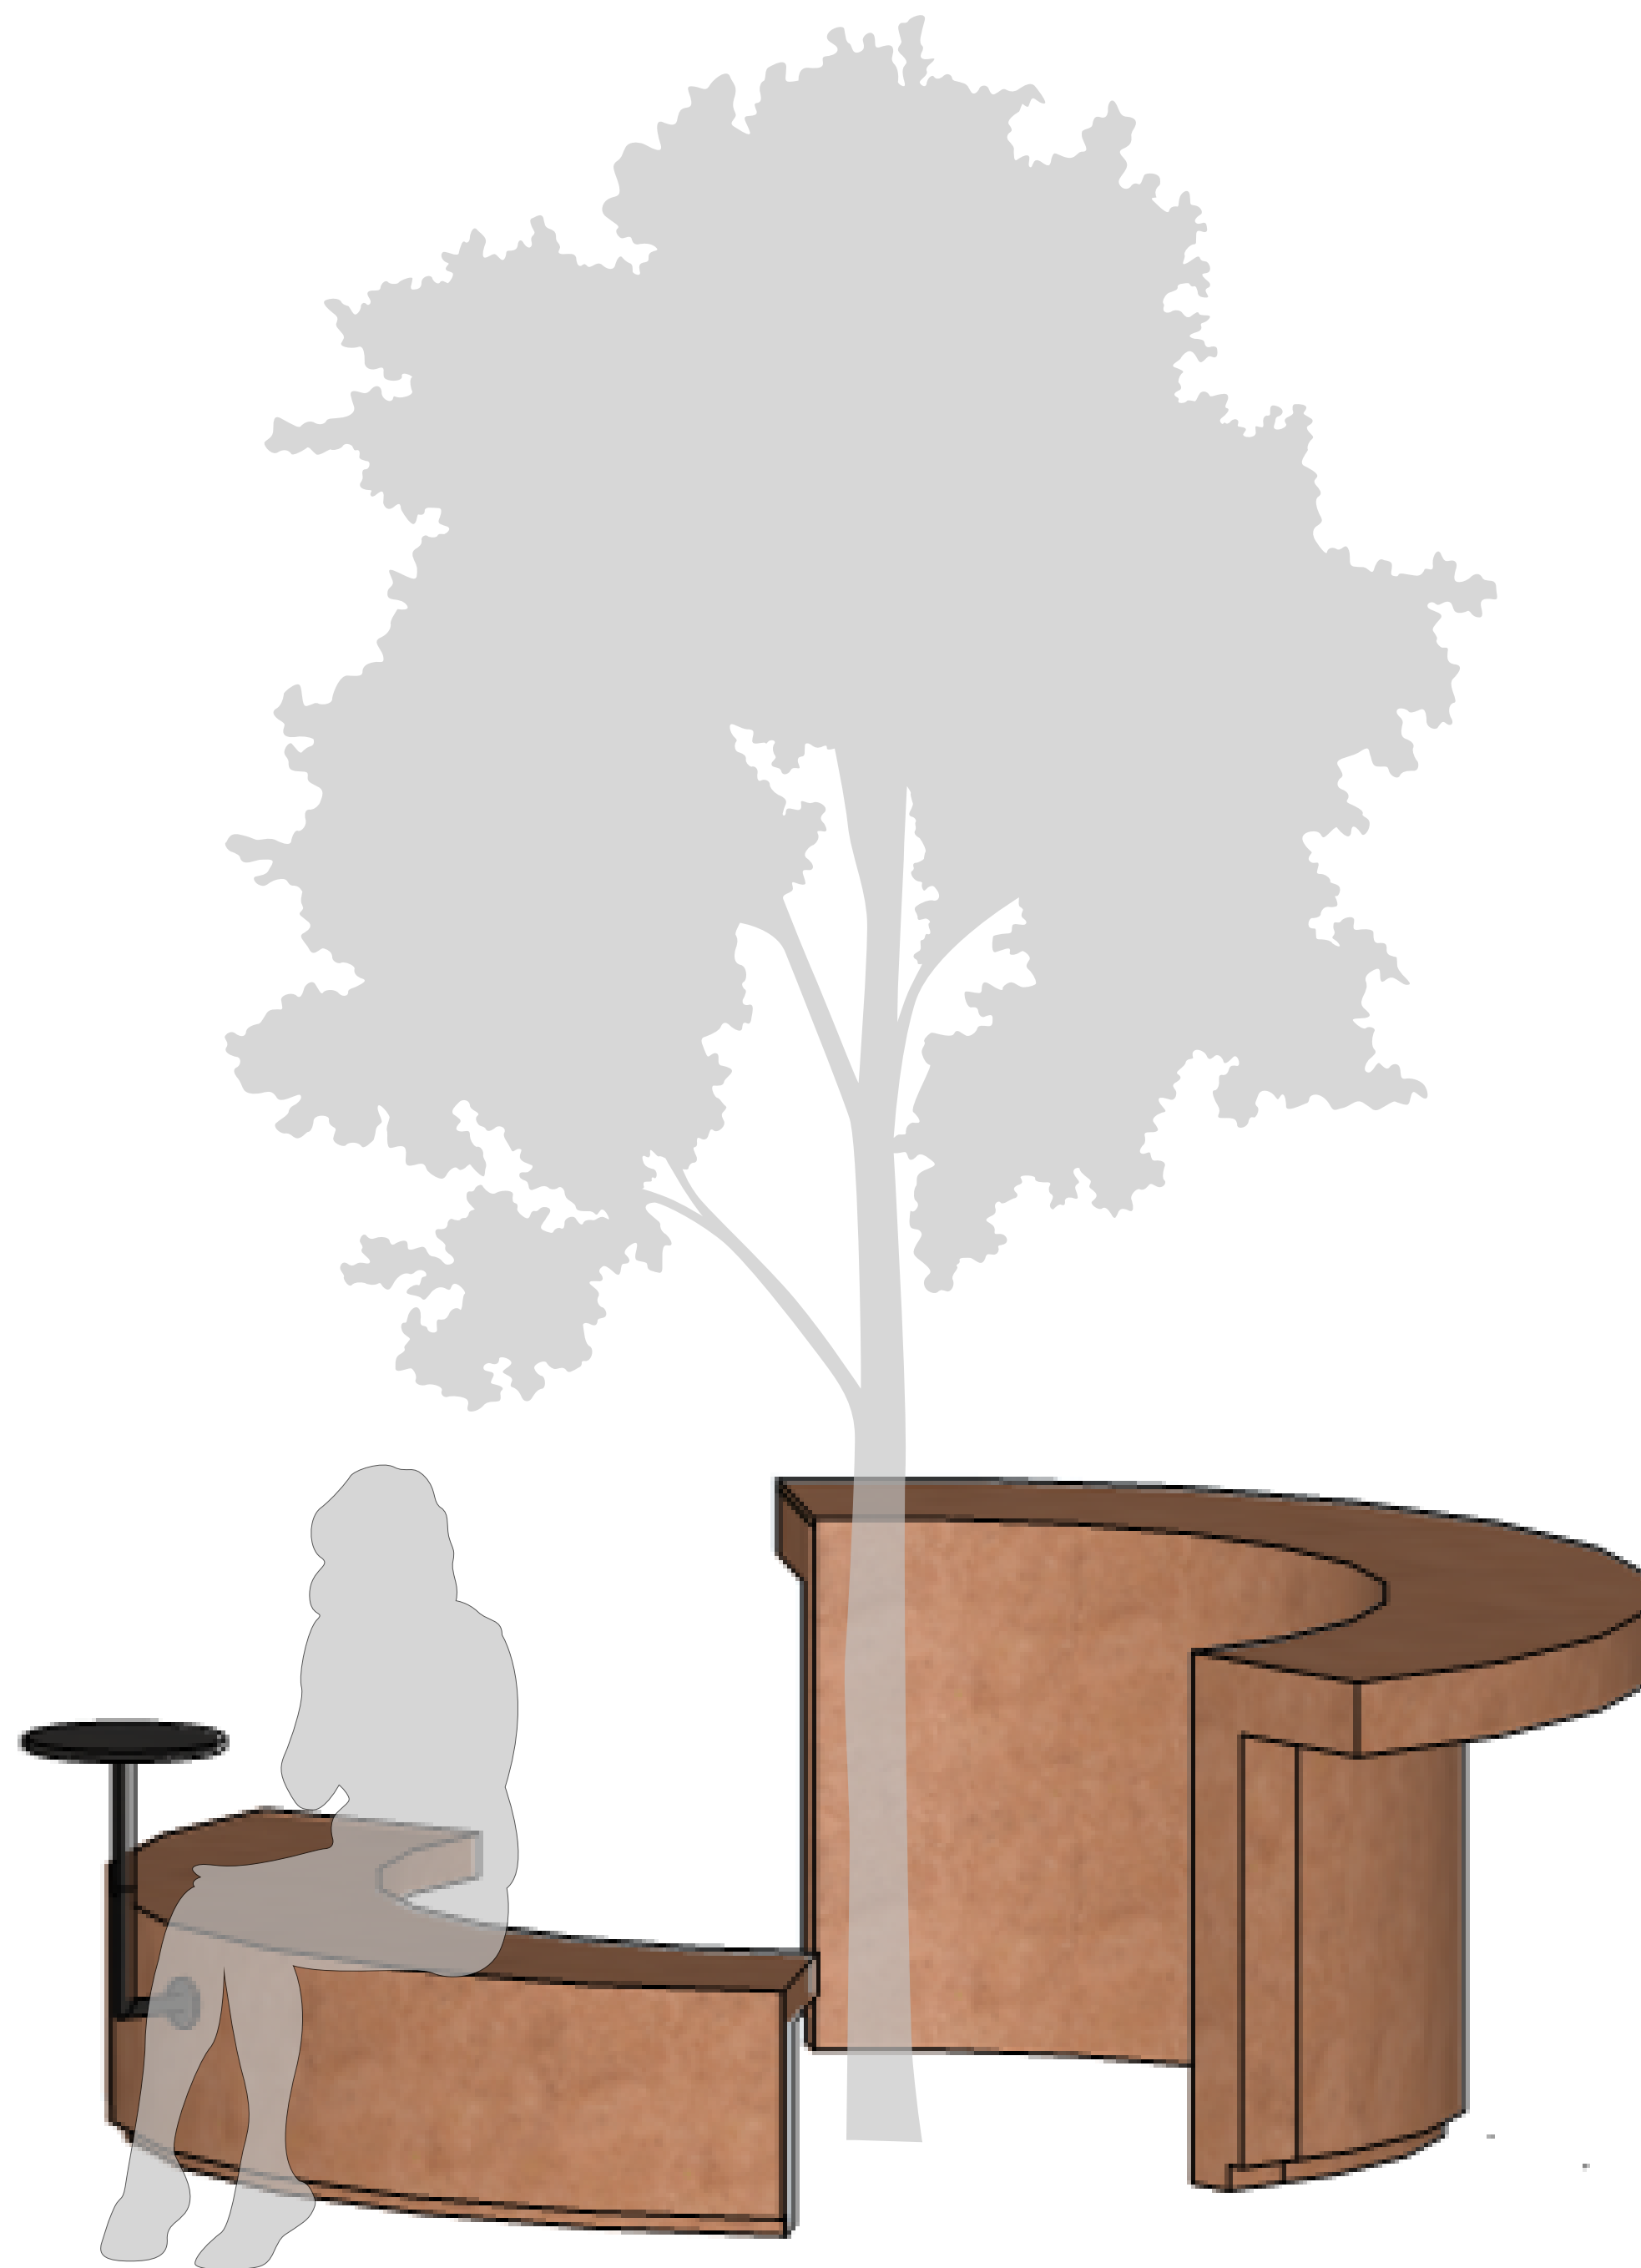


PERSPECTIVA

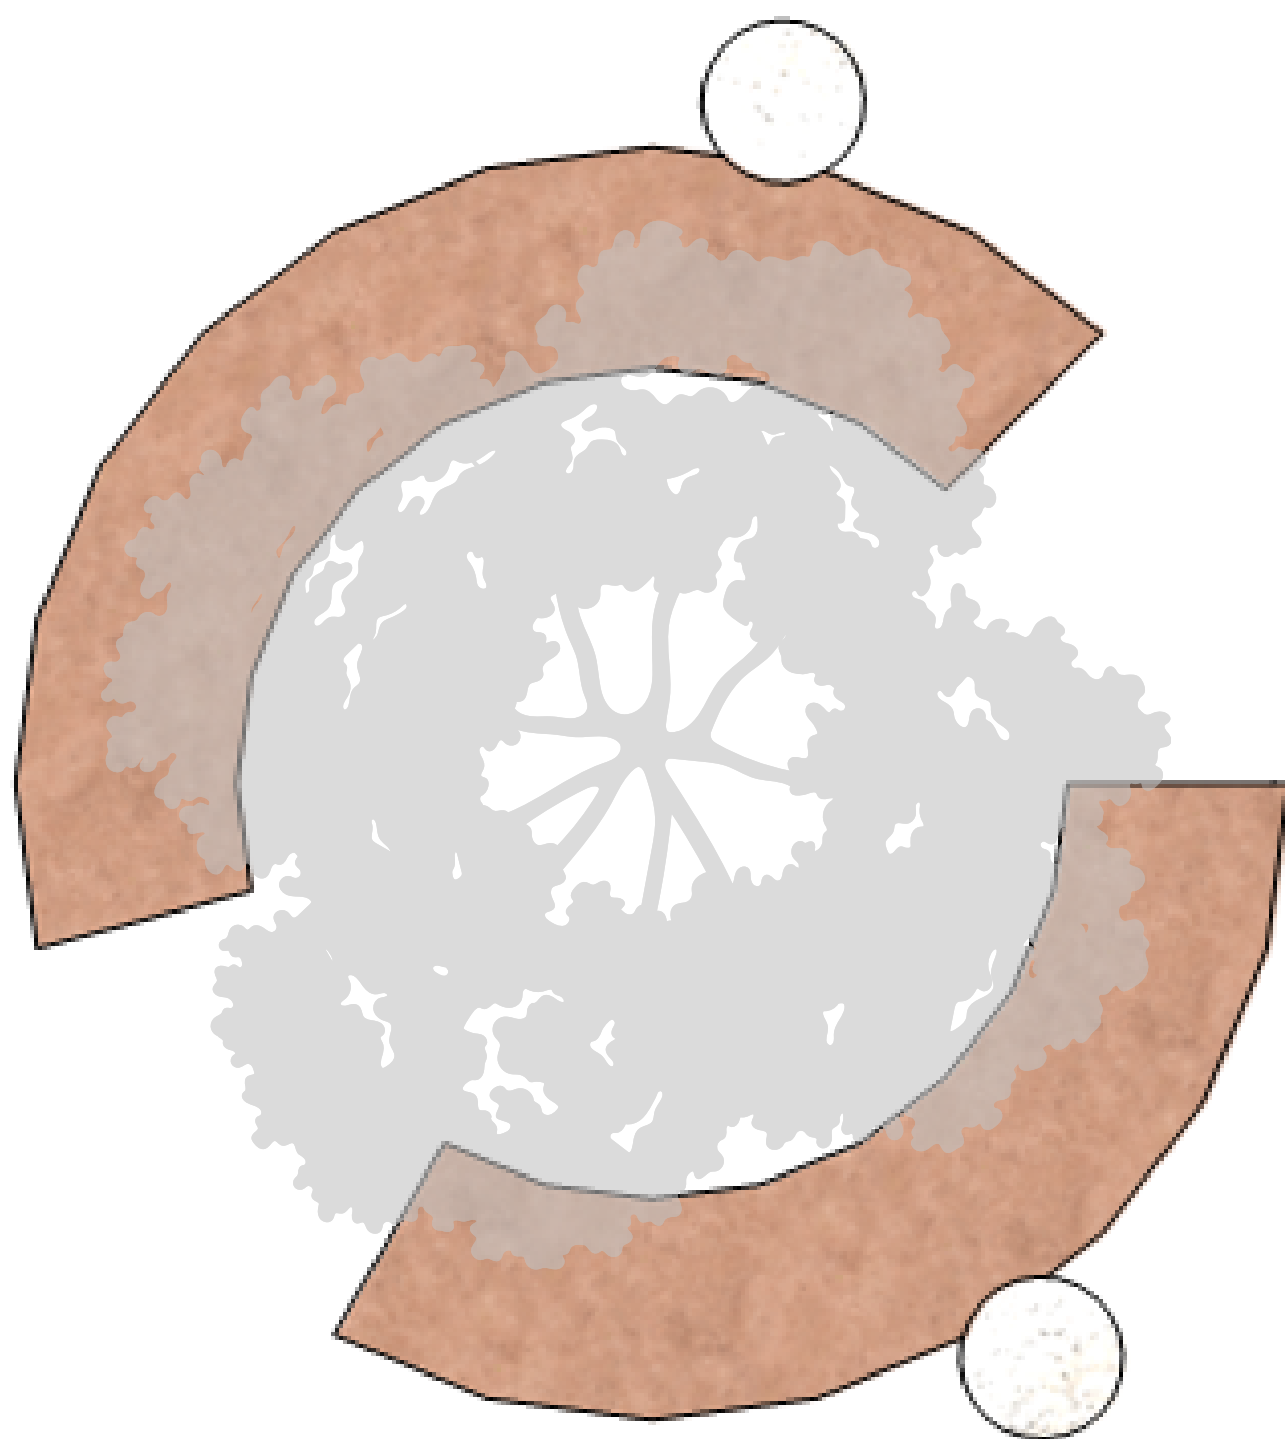


PLANTA BAIXA



PERSPECTIVA

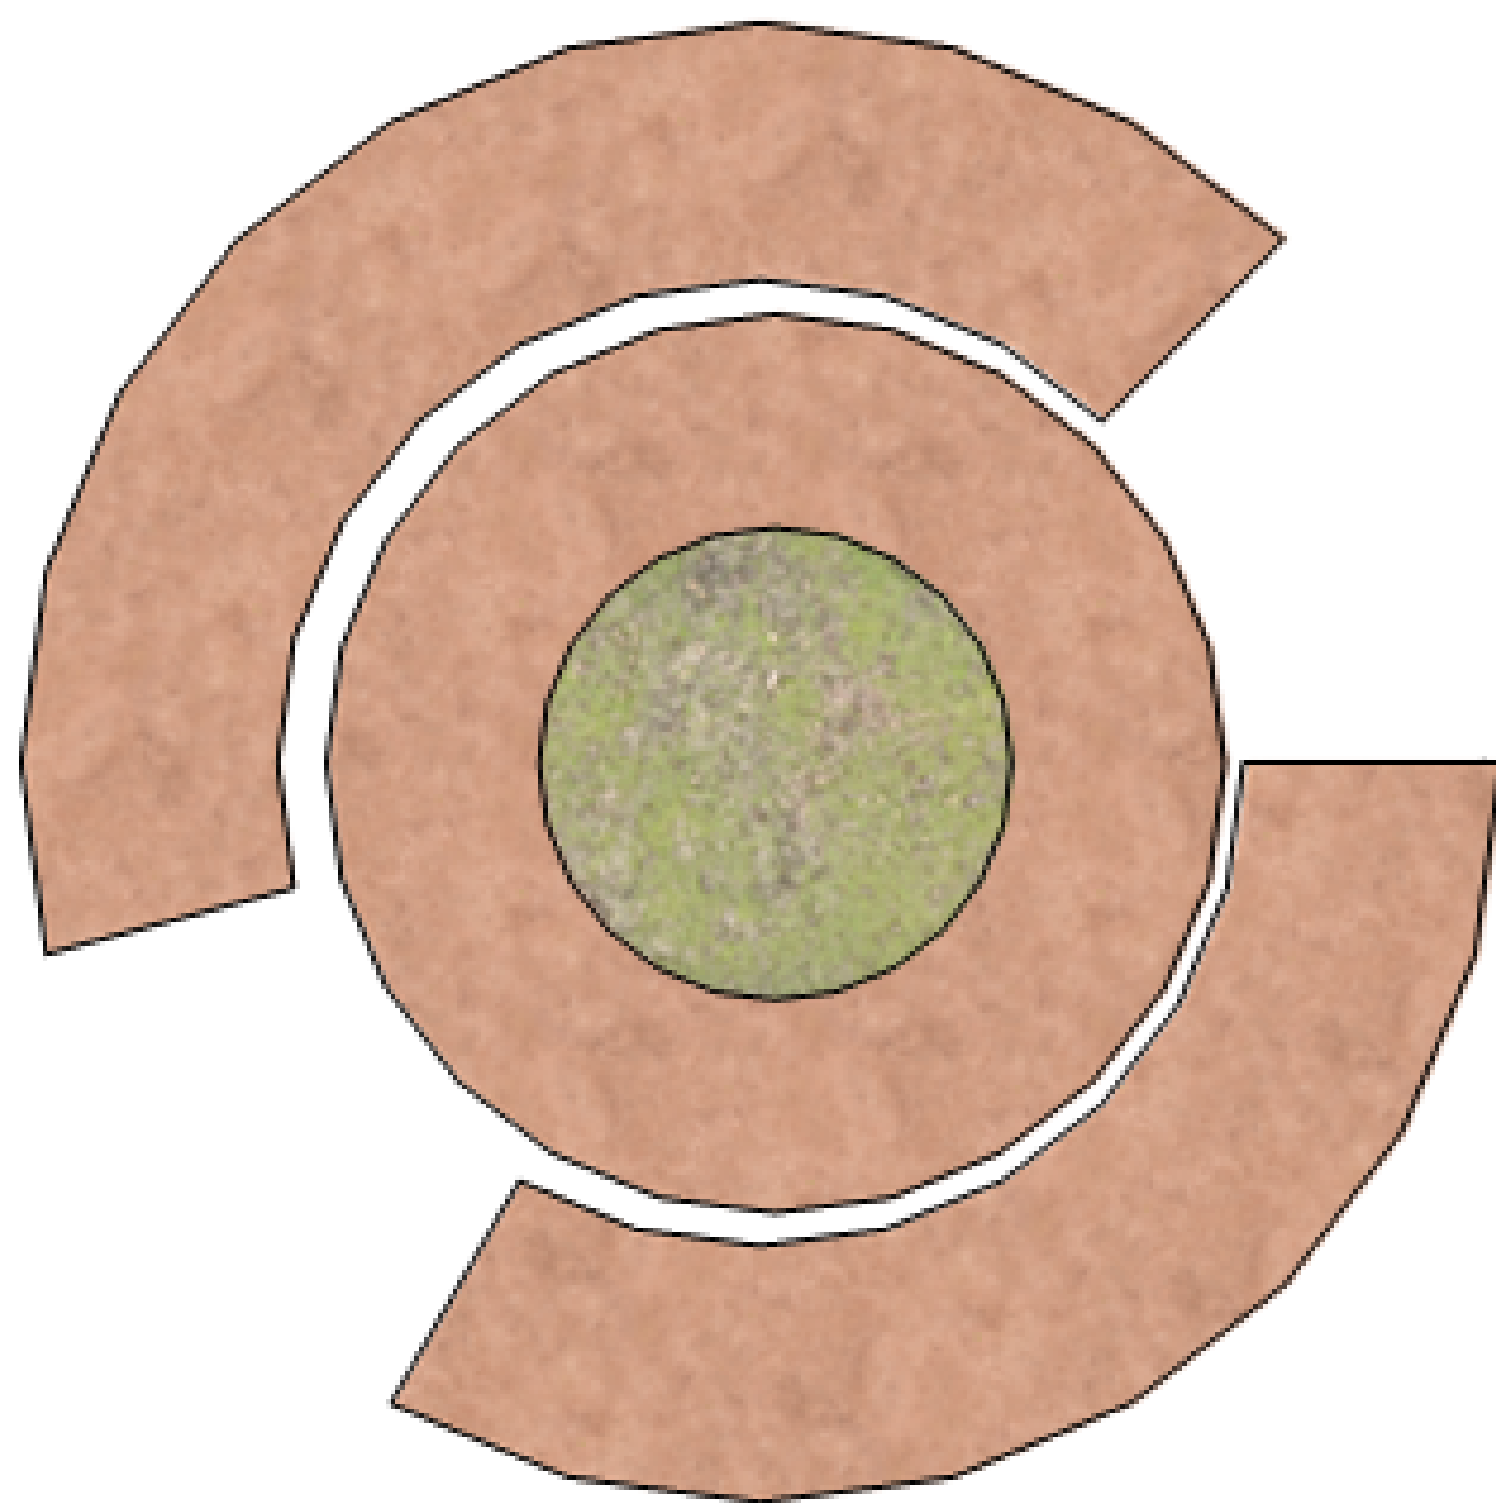


PLANTA BAIXA

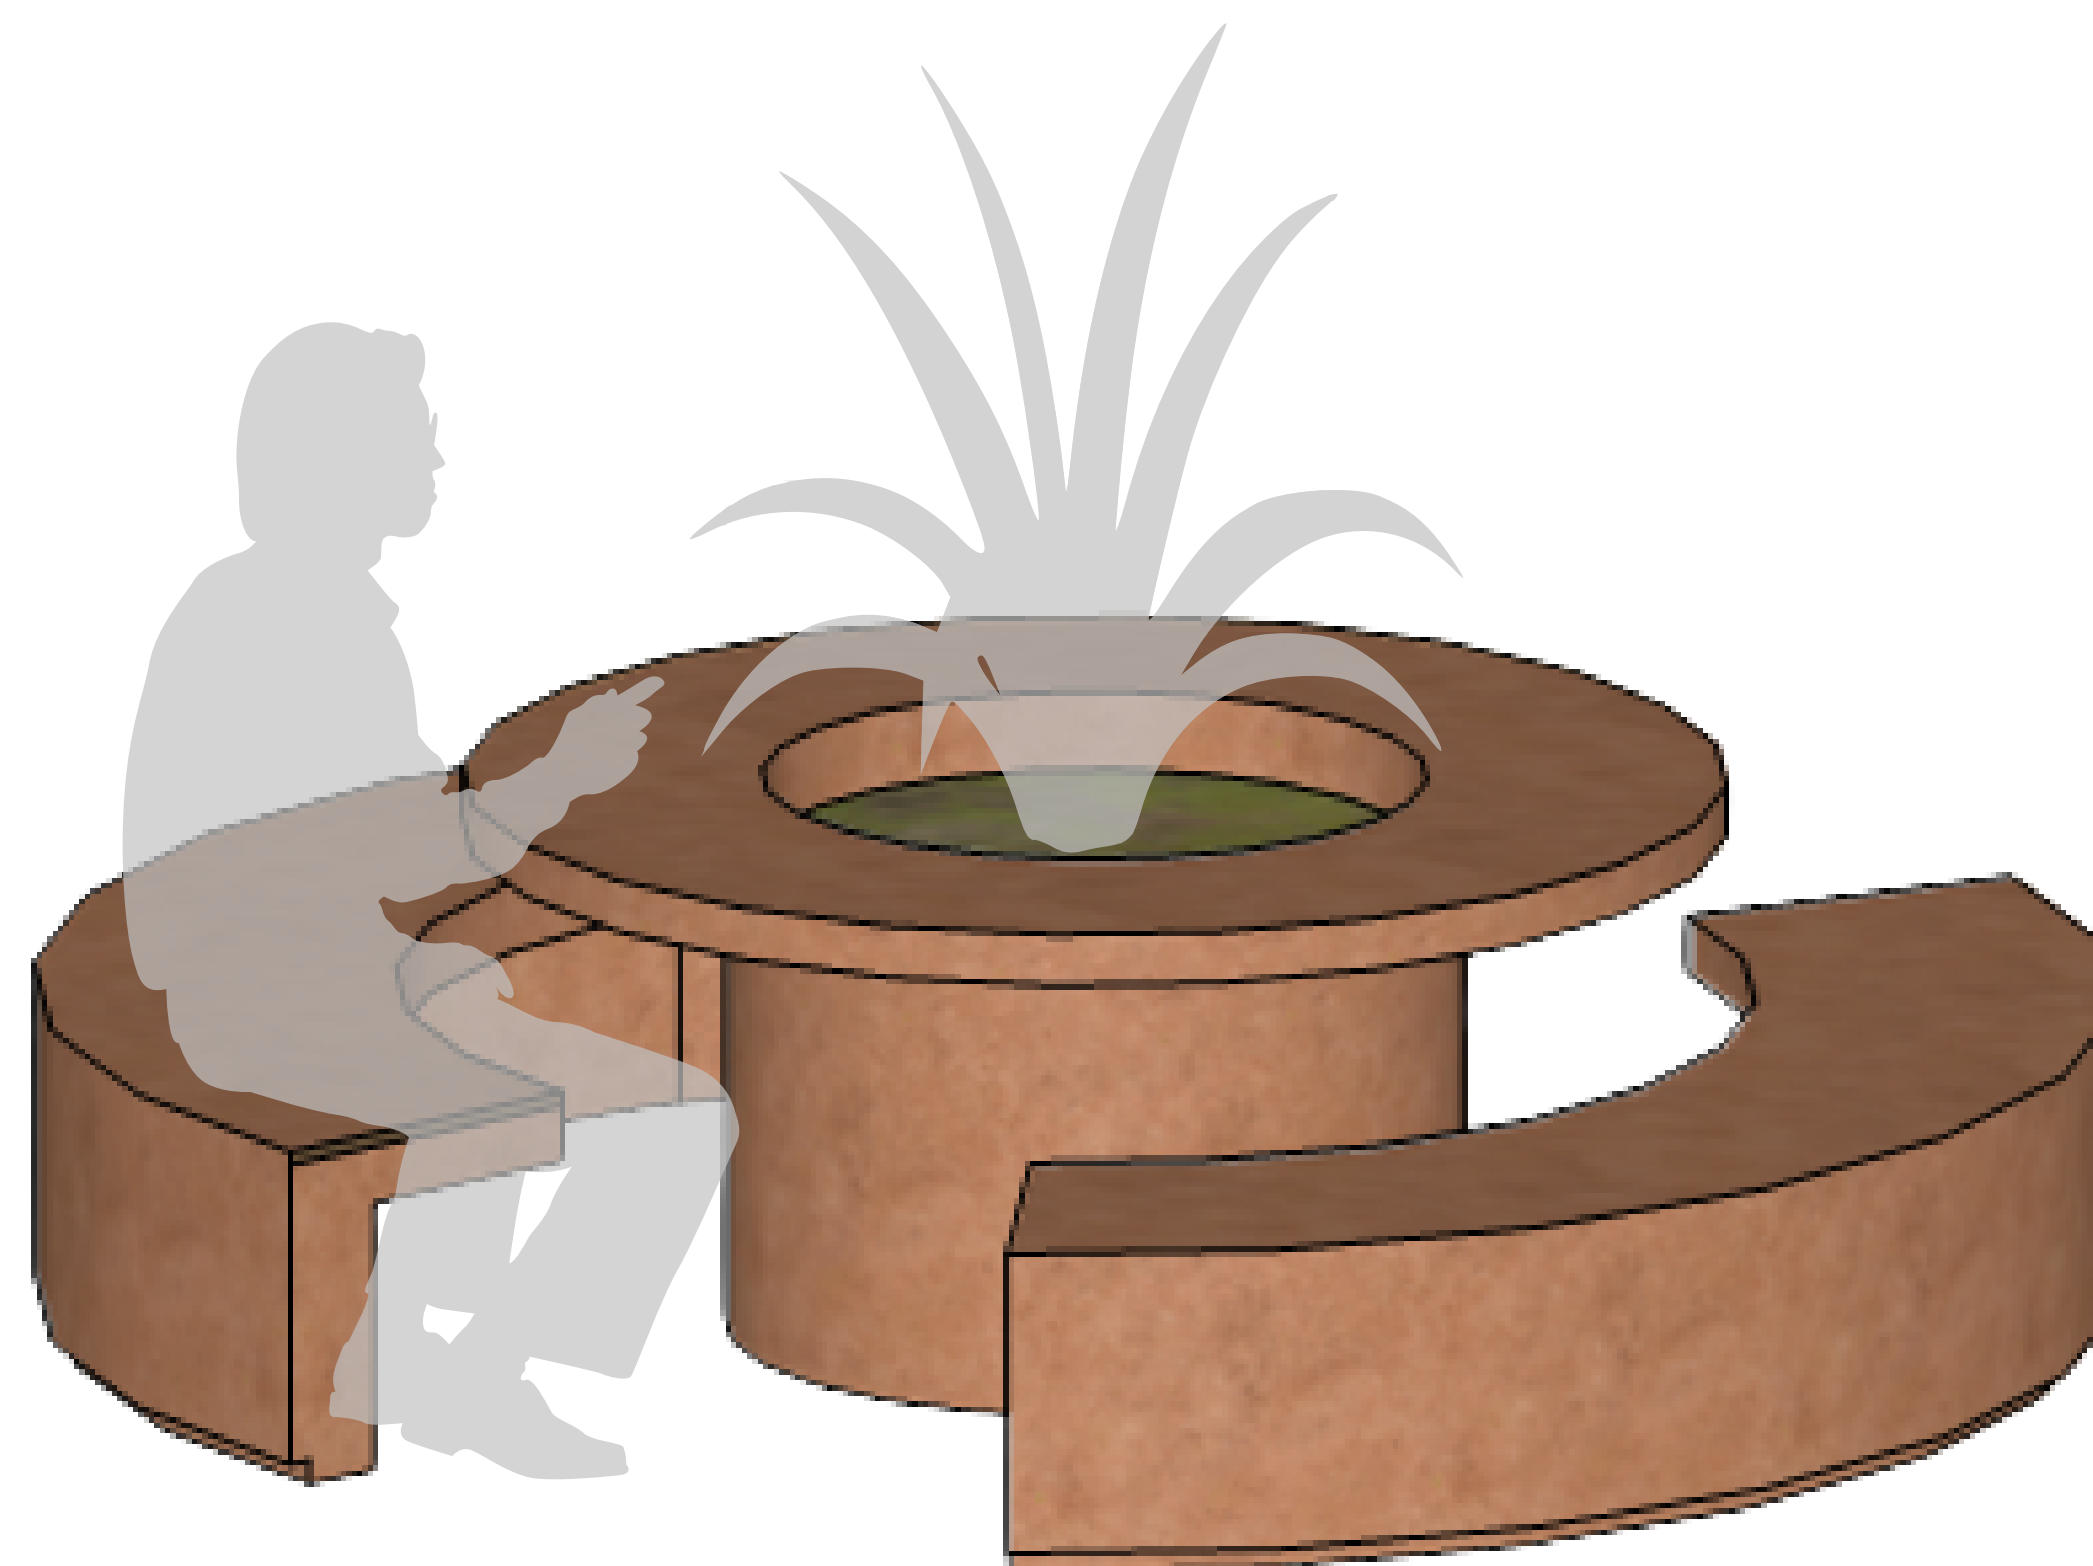

PERSPECTIVA

OBSERVAÇÃO: Todos os bancos terão base recuada para recebimento da fita de led decorativa e também todos possuirão uma tomada de 1 entrada de 3 pinos (2P+T) de 20A para carregamento de aparelhos eletrônicos.

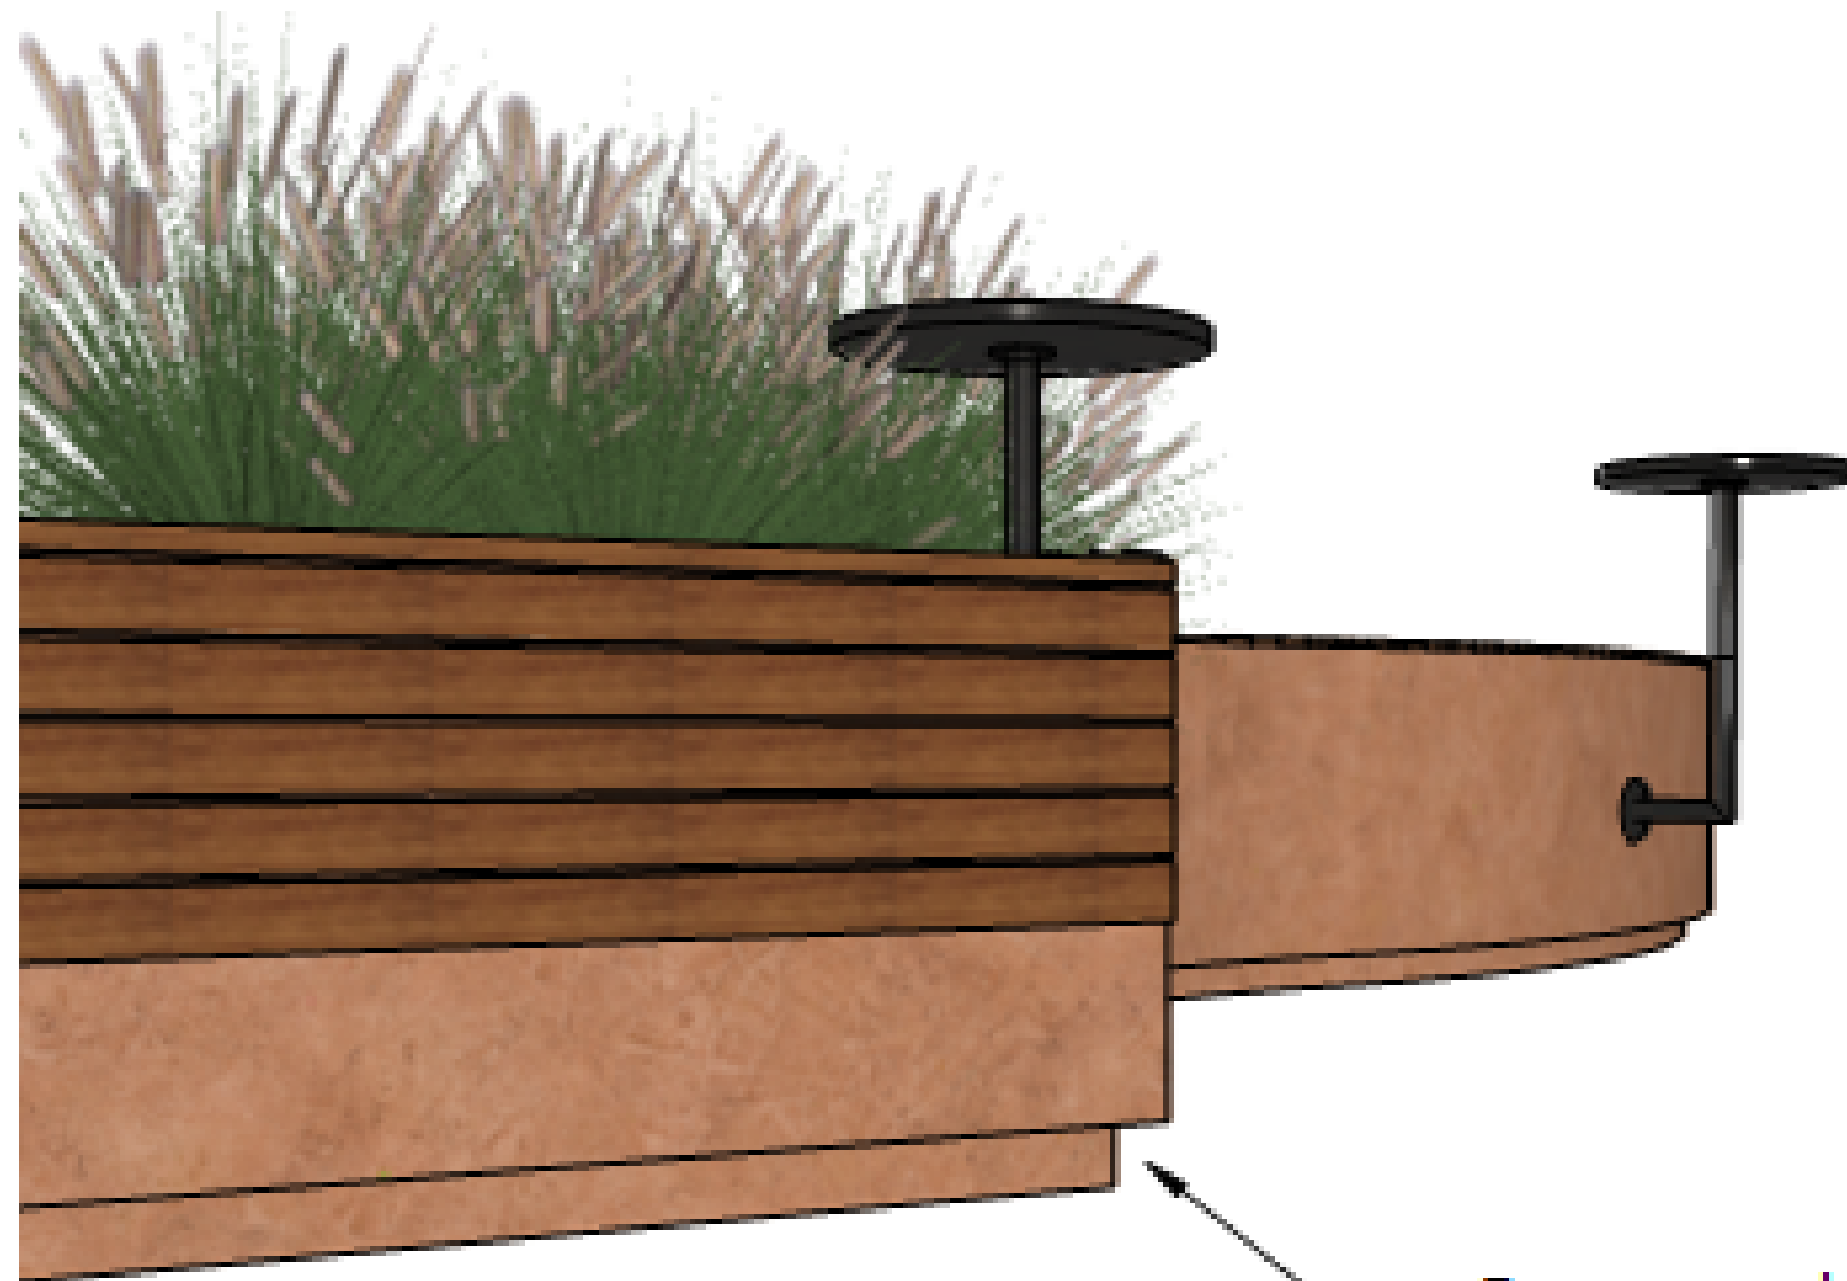


Base recuada para recebimento da fita de led




modelo sugerido de tomada




Tomada de 3 pinos (2P+T) de 20A (tomada de marcenaria)
Acabamento preto

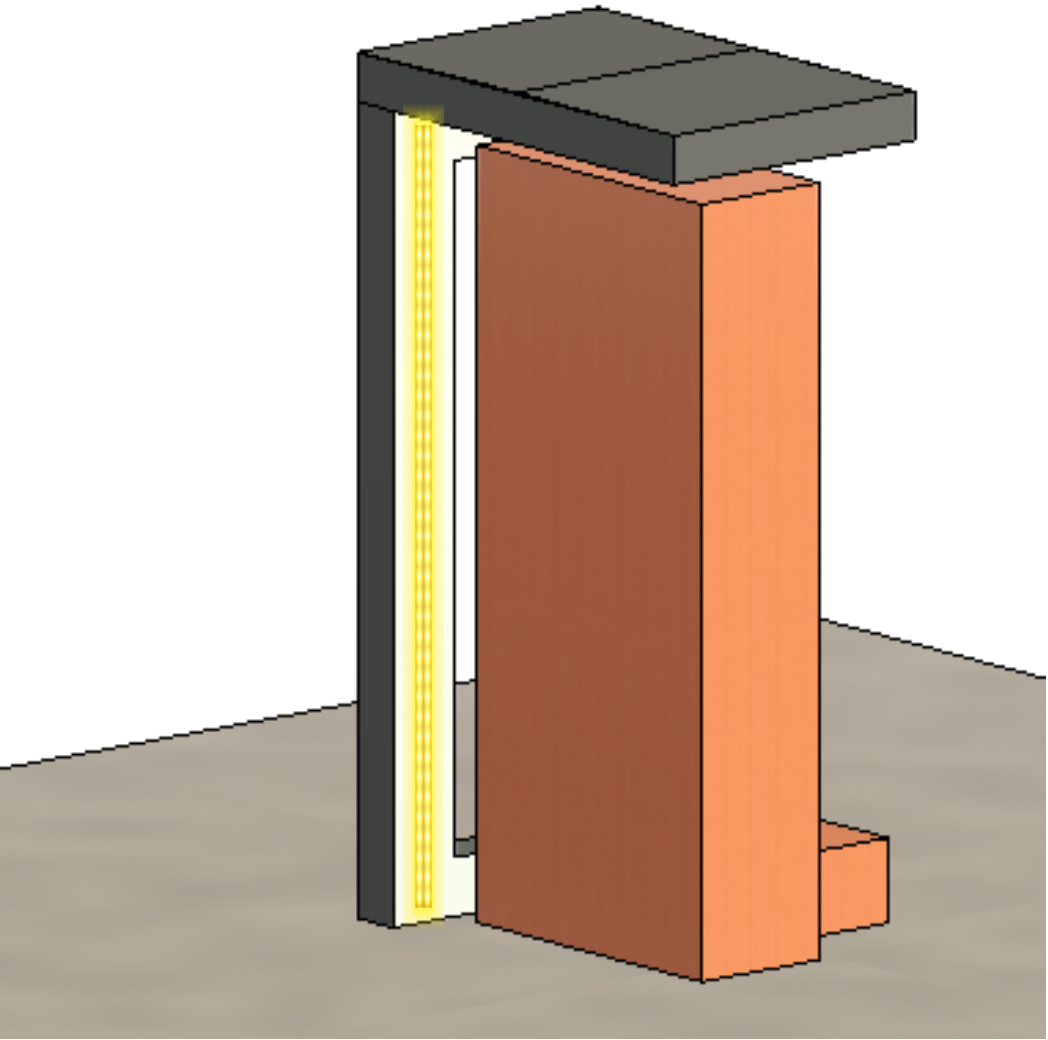

01 PERSPECTIVA

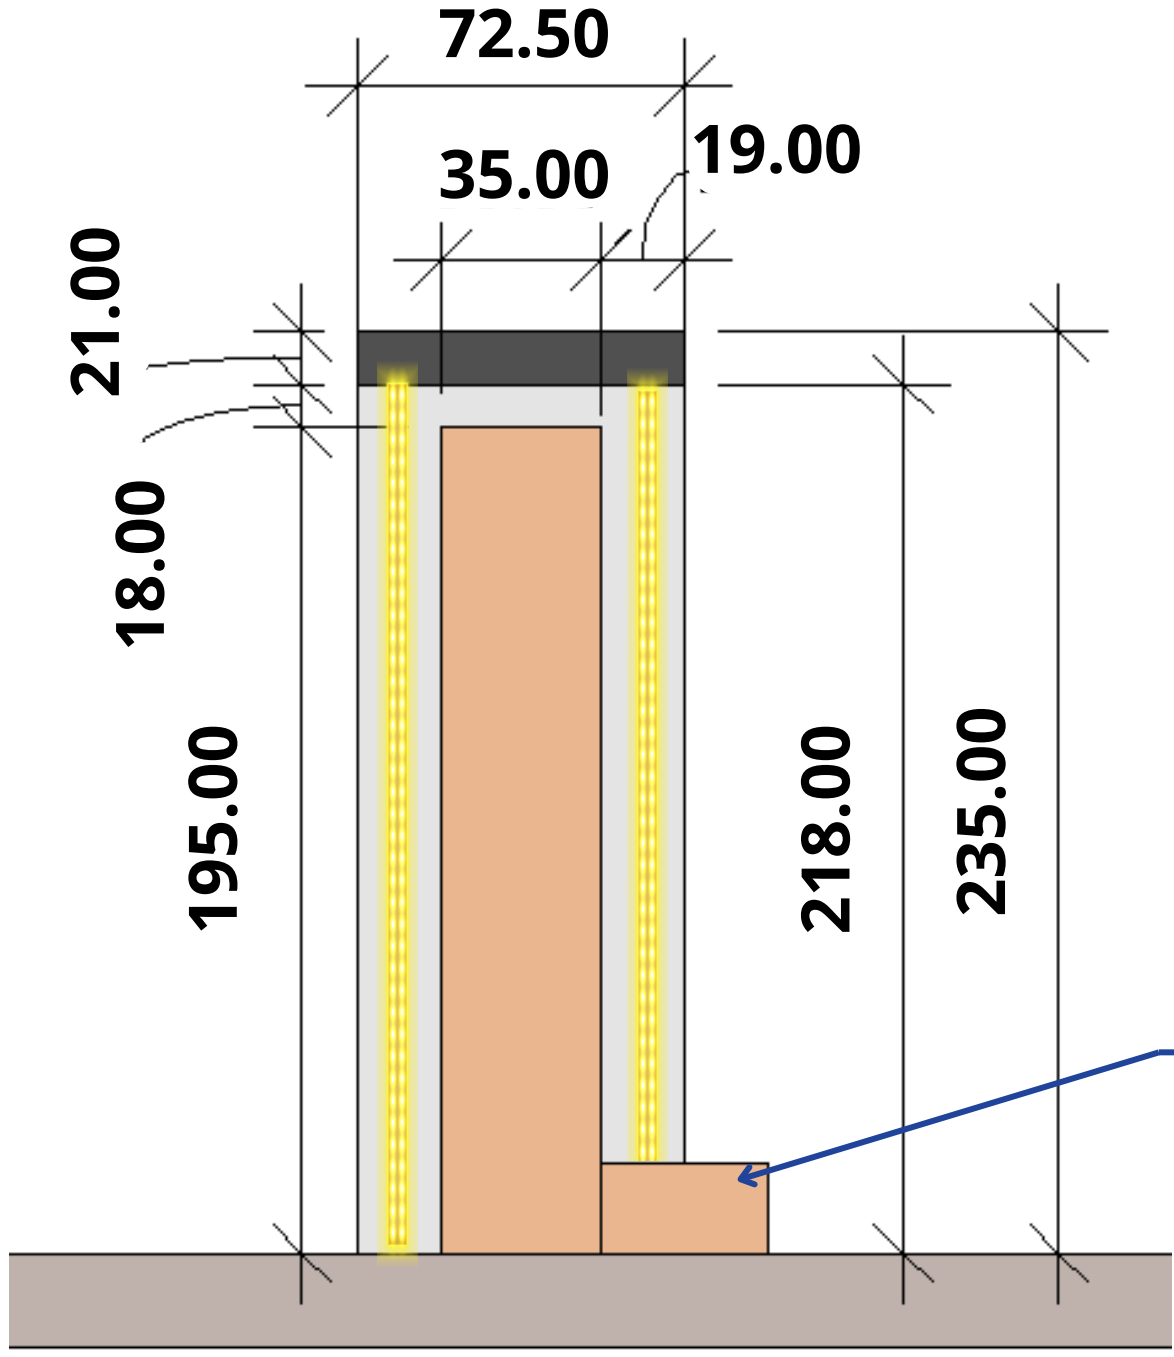

02 VISTA FONTAL

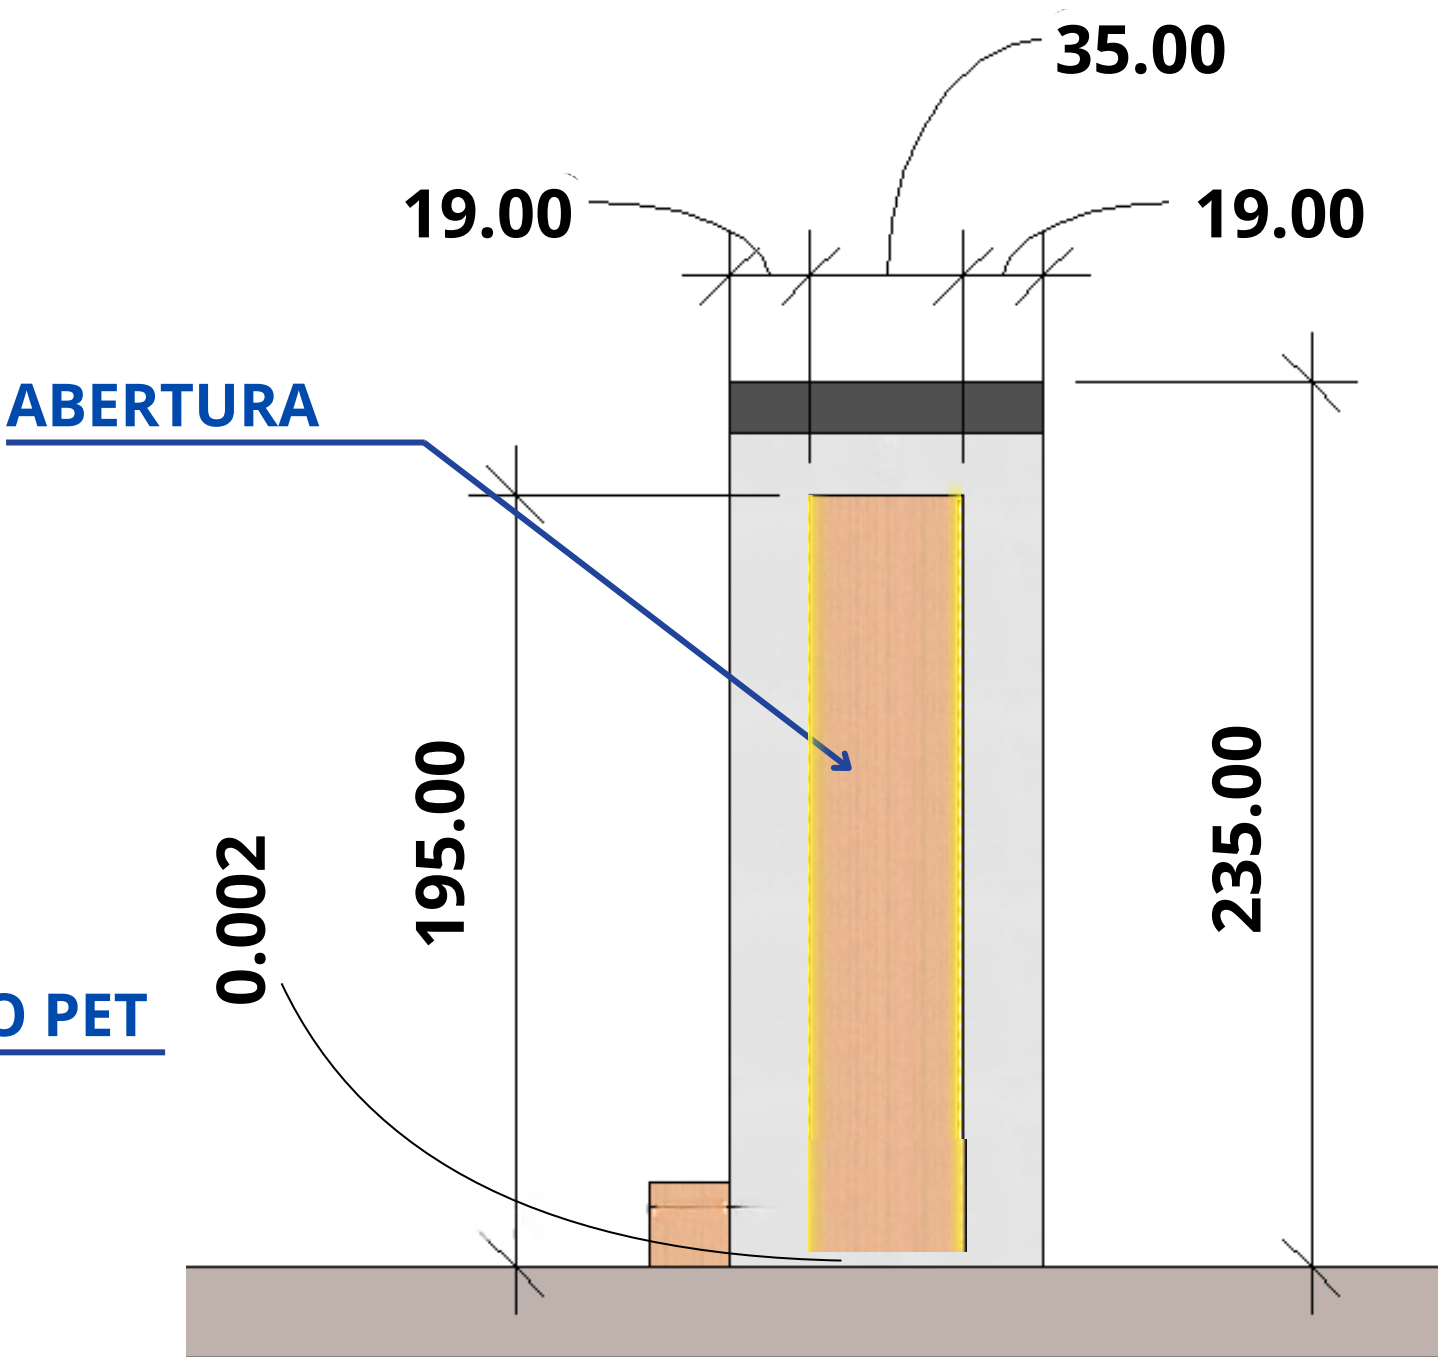

03 VISTA POSTERIOR

RENDERS



LIXEIRAS

